

# 135. Änderung des Flächennutzungs- und Landschaftsplan der Stadt Amberg (in der Fassung vom 04.12.2019)


Norden

M= 1:5000

Referat für Stadtentwicklung und Bauen

Stadtplanungsamt

Sachgebiet Bauleitplanung und Vermessung

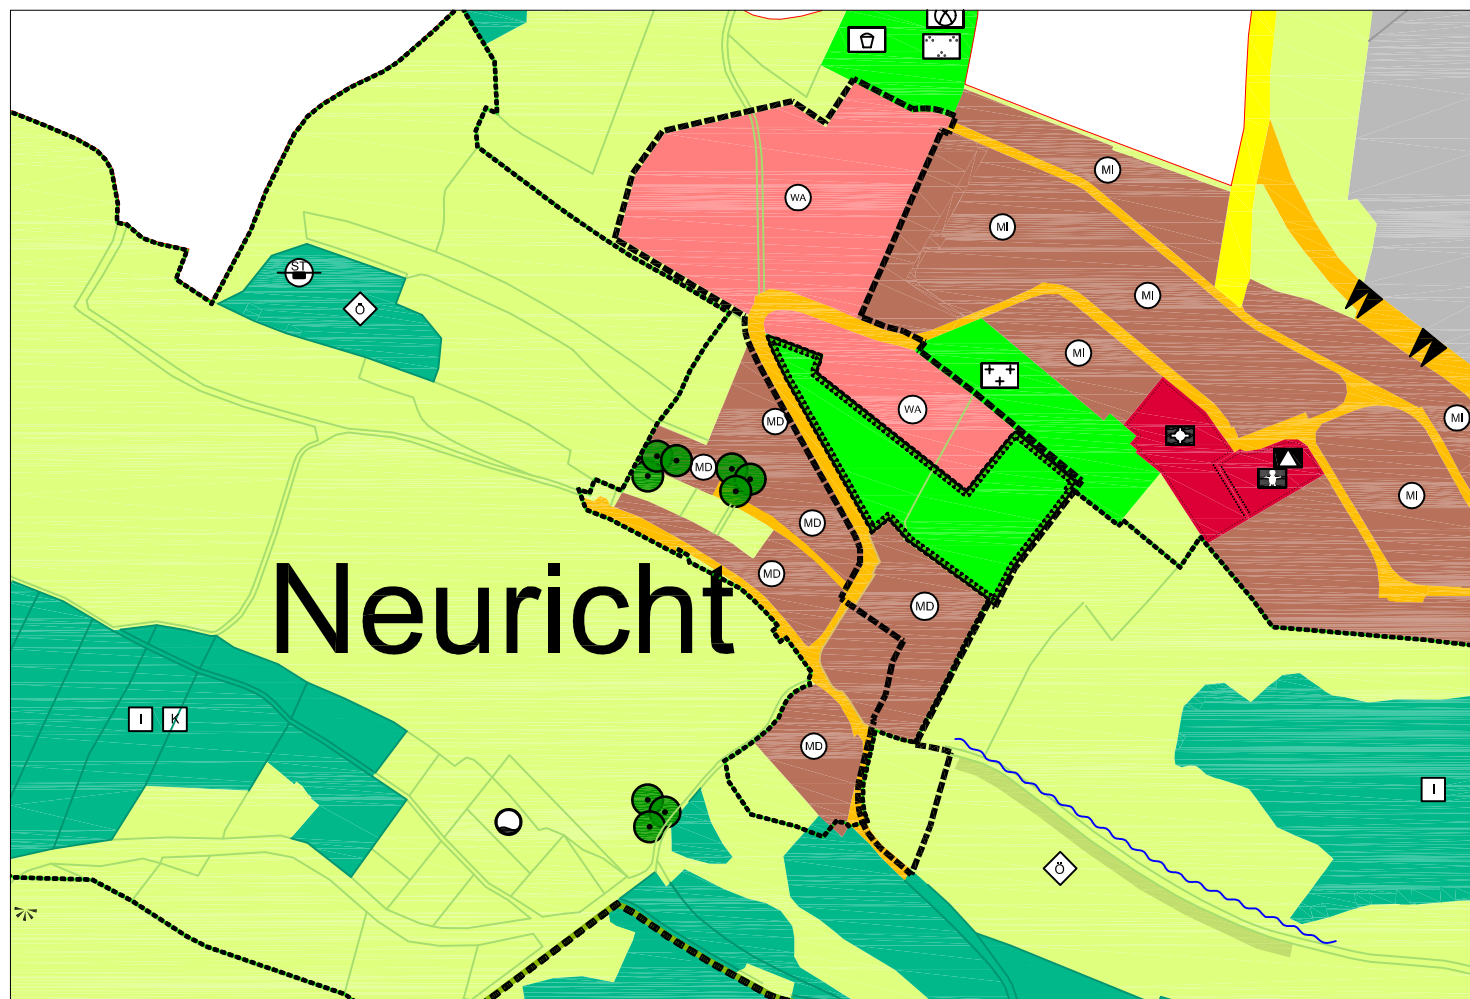


## Legende:



Geltungsbereich der 135. Änderung




Straßenverkehrsfläche

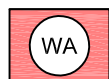

Allgemeines Wohngebiet (§ 4 BauNVO)



Dorfgebiet (§ 5 BauNVO)

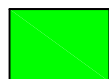


Öffentliche Grünfläche (§ 5 Abs. 2 Nr. 5 und Abs. 4 BauGB)



Fläche für die Landwirtschaft (§ 5 Abs. 2 Nr. 9 und Abs. 4 BauGB)



Umgrenzung von Schutzgebieten und Schutzobjekten im Sinne des Naturschutzrechts (§ 5 Abs. 4 BauGB)

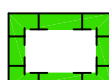

Umgrenzung von Flächen für Maßnahmen zum Schutz, zur Pflege und zur Entwicklung von Natur und Landschaft (§ 5 Abs. 2 Nr. 10 und Abs. 4 BauGB)



Orientierungsgrenzen