

PLAN:

DATUM:

04.12.2019

MAßSTAB:

1:2000 A3

BEARBEITET:


Sc

PLAN-NR.:

-



STADT AMBERG
REFERAT FÜR STADTENTWICKLUNG UND BAUEN
STADTPLANUNGSAMT
STEINHOFASSE 2
92224 AMBERG

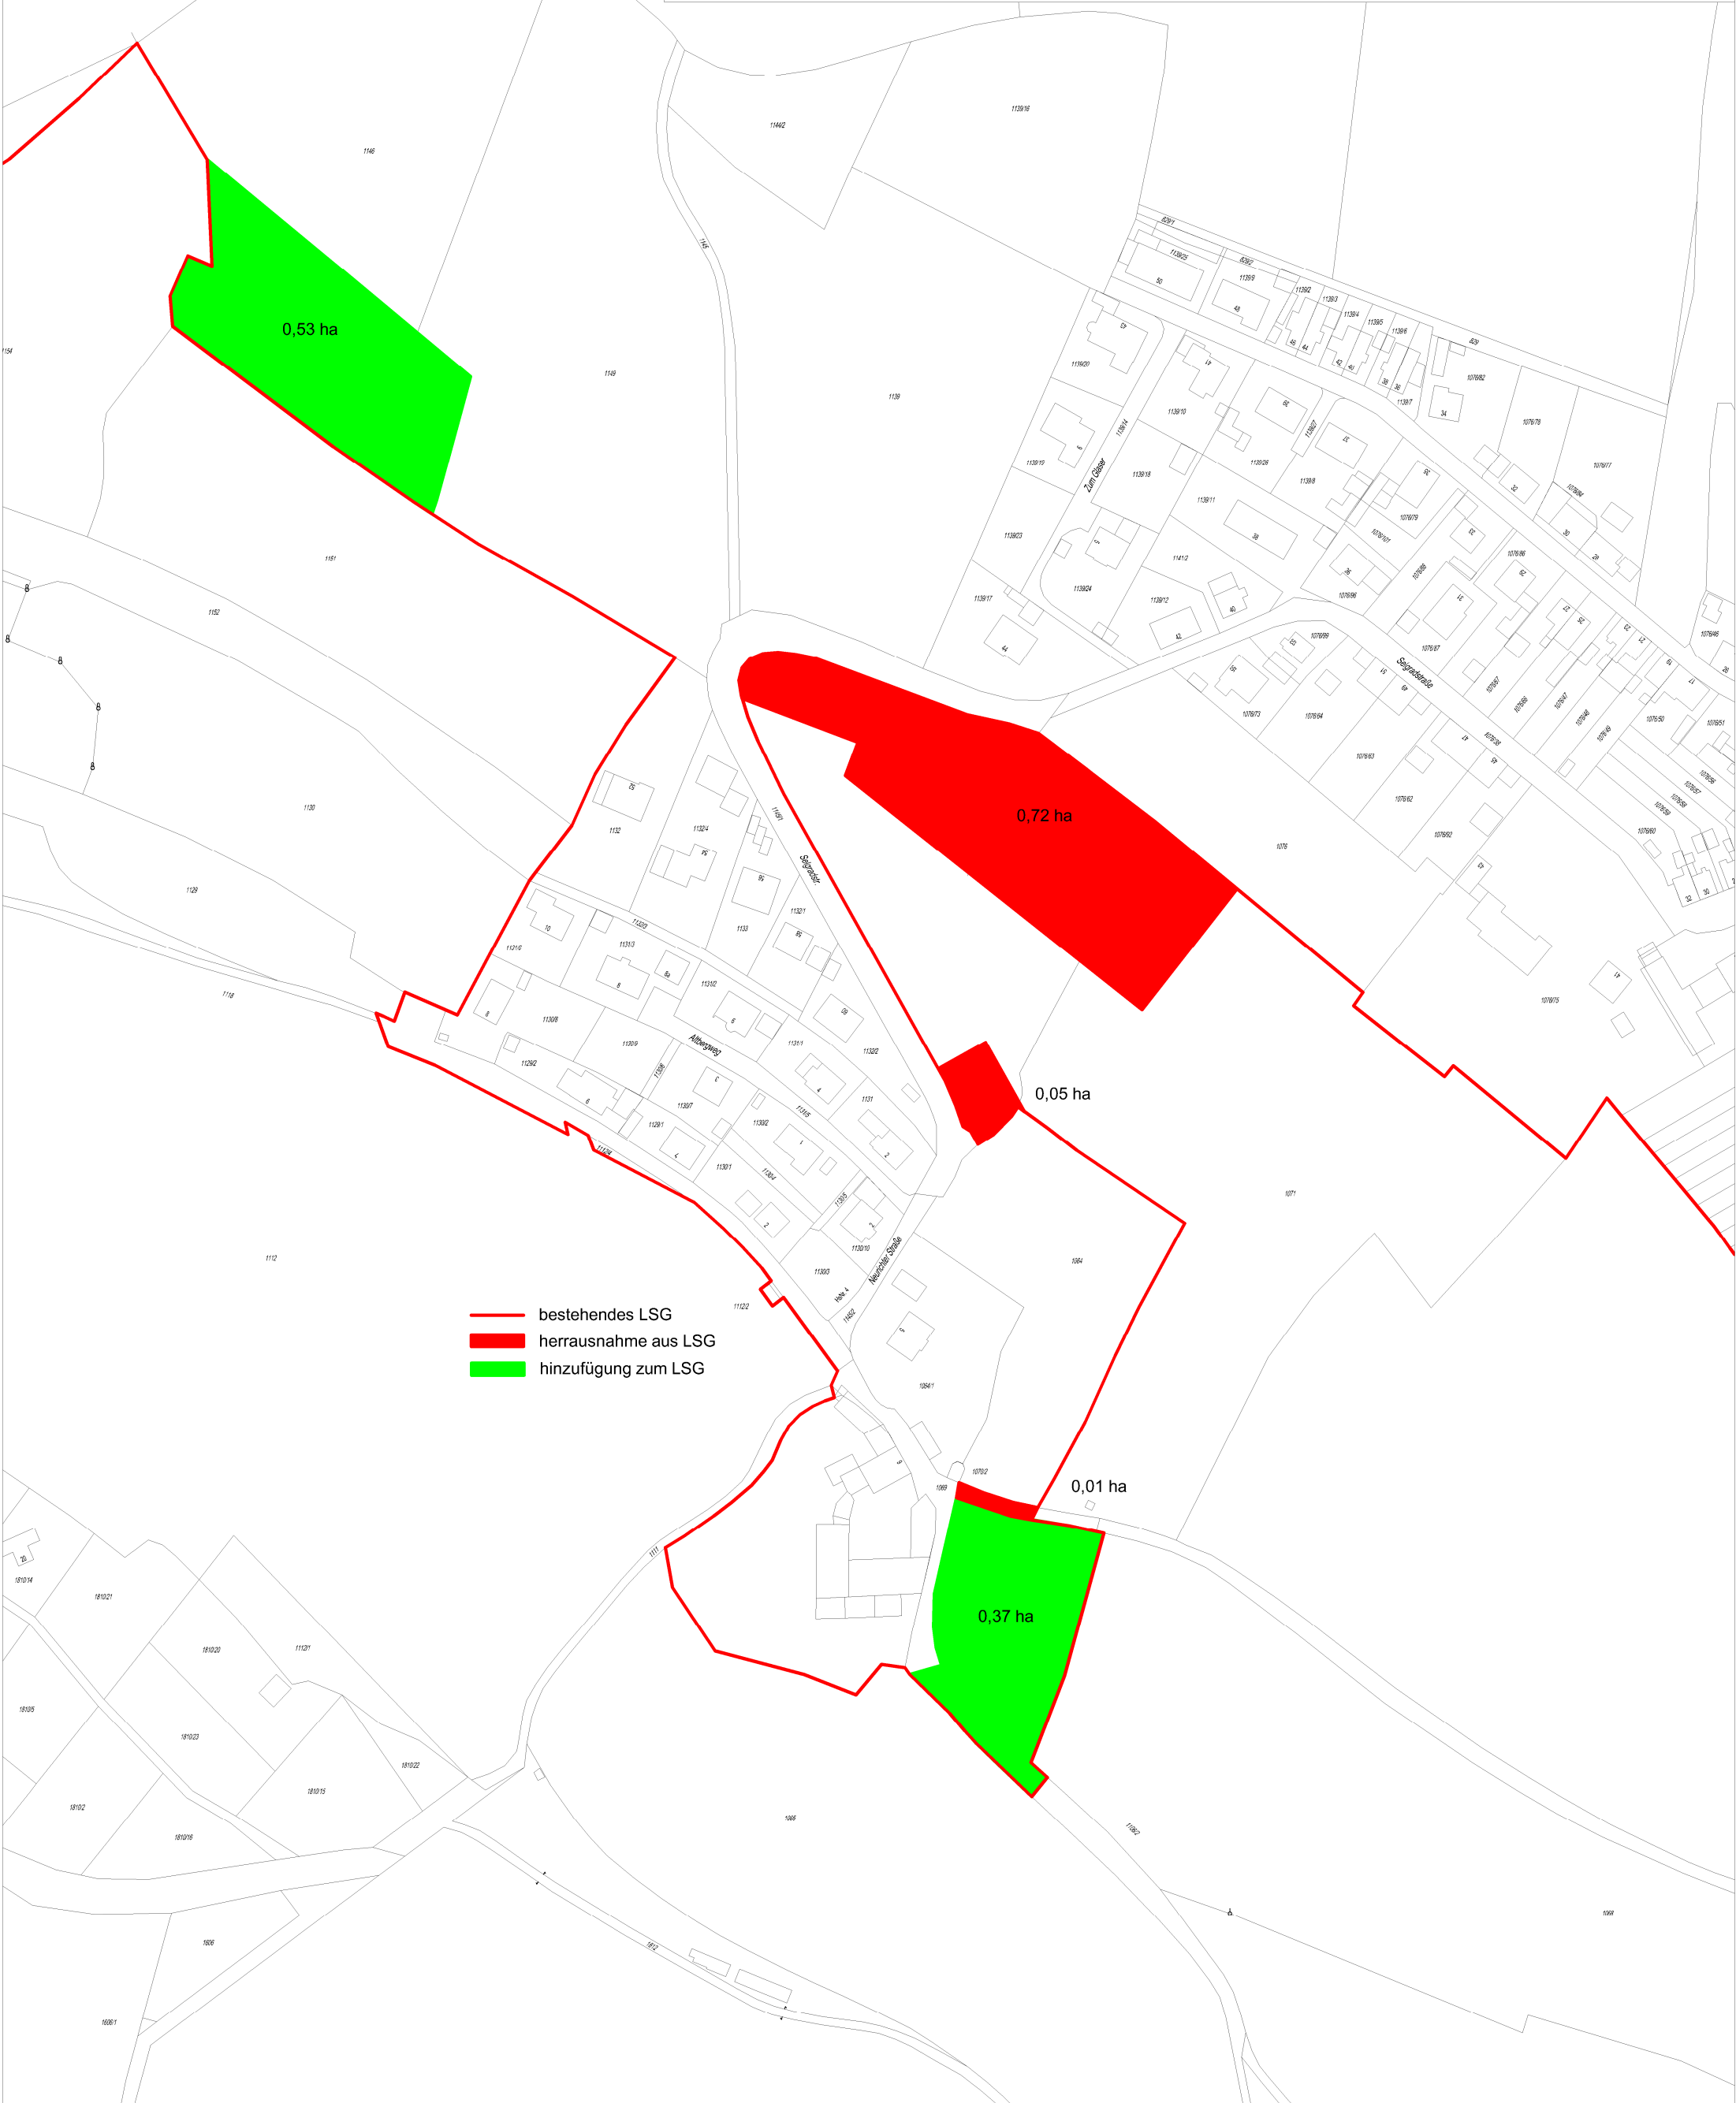

- bestehendes LSG
- herausnahme aus LSG
- hinzufügung zum LSG