


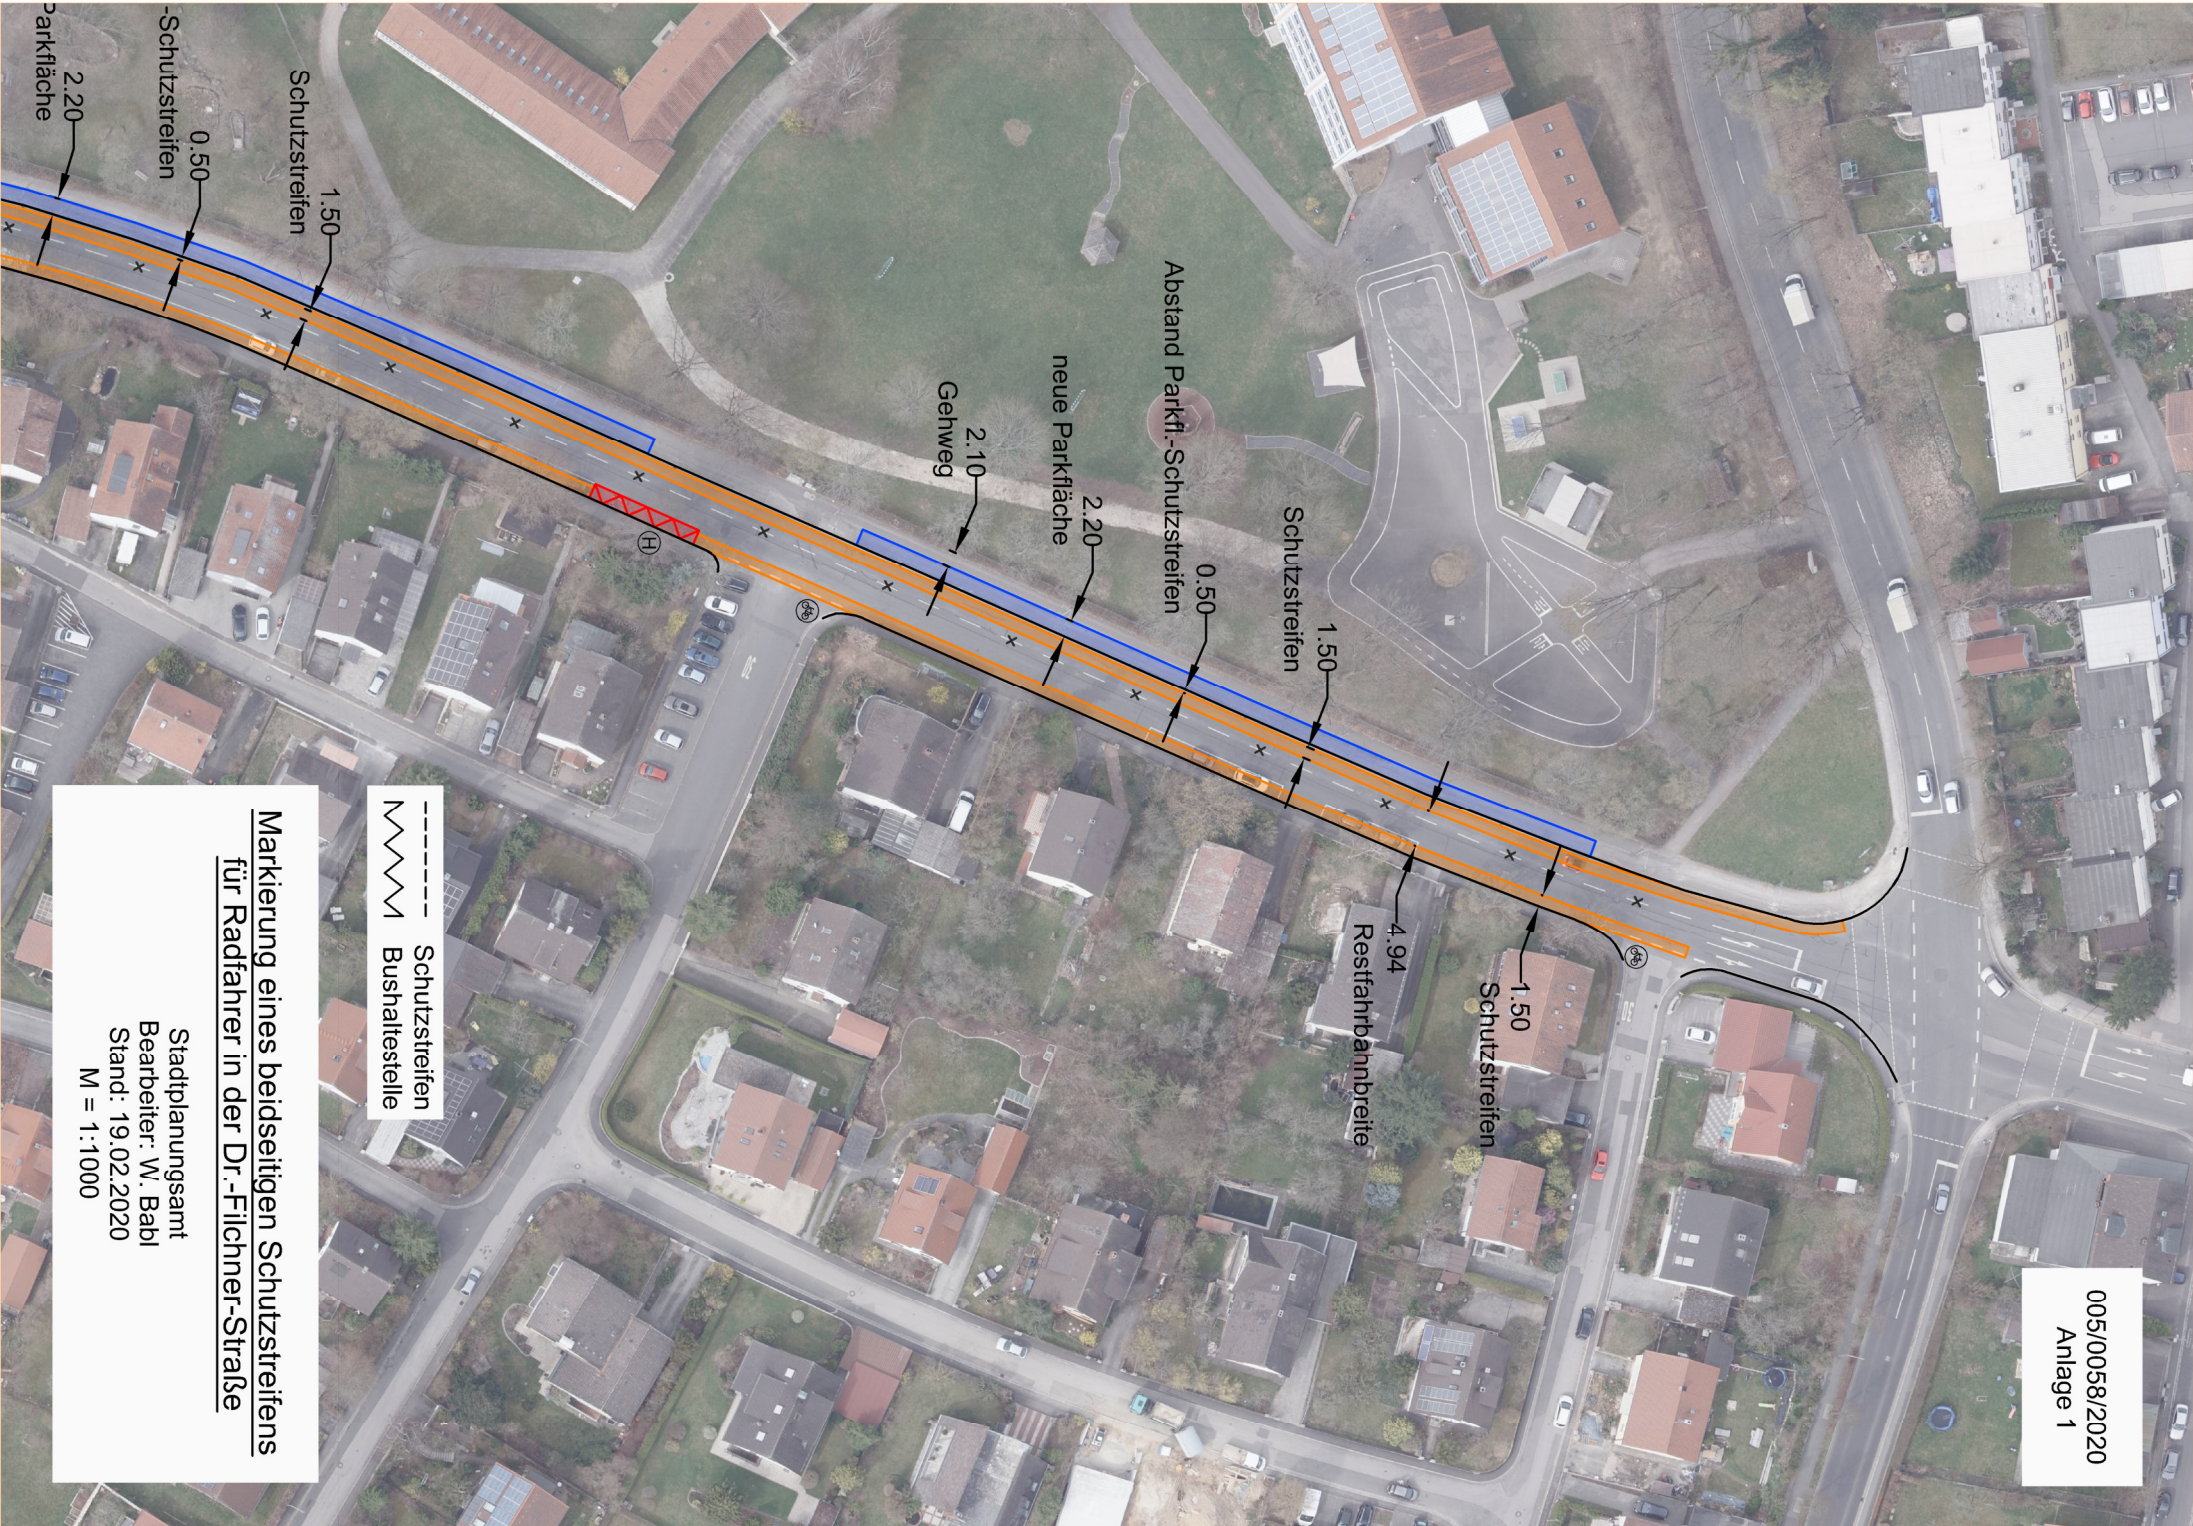

----- Schutzstreifen
~~~~~ Bushaltestelle

**Markierung eines beidseitigen Schutzstreifens  
für Radfahrer in der Dr.-Flichner-Straße**

Stadtplanungsamt  
Bearbeiter: W. Bahl  
Stand: 19.02.2020  
M = 1:1000