

140. Änderung des Flächennutzungs- und Landschaftsplanes
der Stadt Amberg (in der Fassung vom 04.12.2019)

Vorlage 005/0063/2020
Anlage 2


Norden

M= 1:5000

Referat für Stadtentwicklung und Bauen

Stadtplanungsamt

Sachgebiet Bauleitplanung und Vermessung

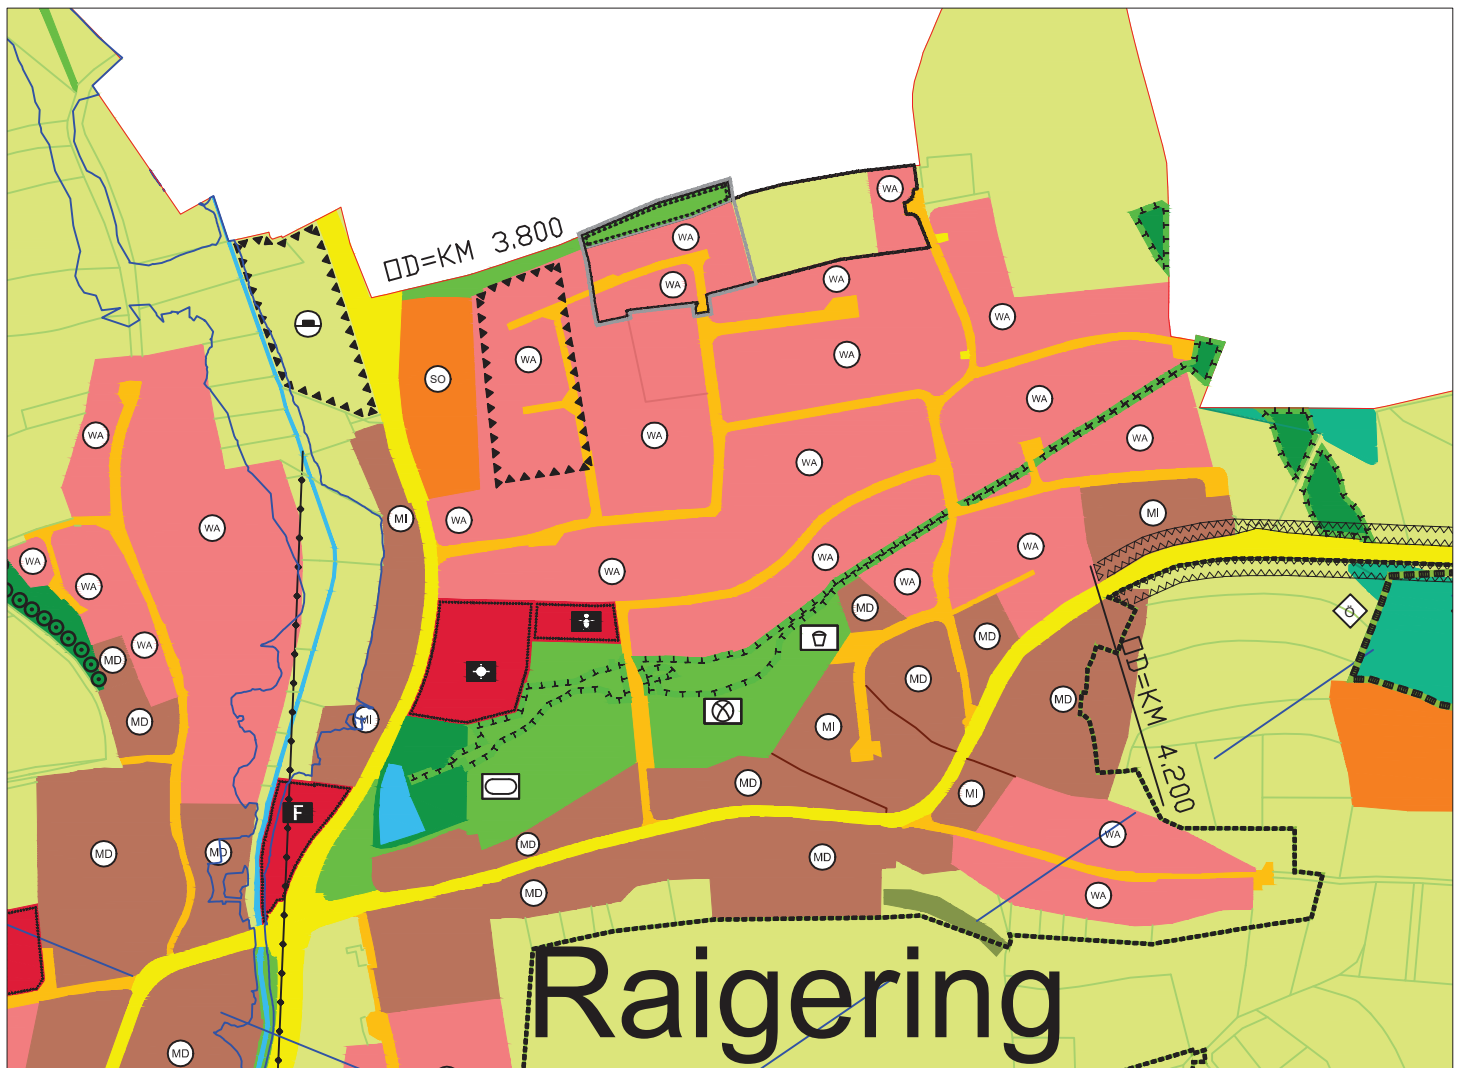

Legende:



Geltungsbereich der 140. Änderung




Geltungsbereich des Bebauungsplans AM148



Allgemeines Wohngebiet (§ 4 BauNVO)



Straßenverkehrsfläche

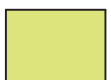

Fläche für die Landwirtschaft (§ 5 Abs. 2 Nr. 9 und Abs. 4 BauG)



Öffentliche Grünfläche (§ 5 Abs. 2 Nr. 5 und Abs. 4 BauGB)



Umgrenzung von Flächen für Maßnahmen zum Schutz, zur Pflege und zur Entwicklung von Natur und Landschaft (§ 5 Abs. 2 Nr. 10 und Abs. 4 BauGB)