


Ausschnitt aus dem rechtswirksamen Flächennutzungs- und Landschaftsplan der Stadt Amberg (zuletzt geändert mit Wirkung vom 06.12.2019)

Norden

M= 1:5000

Referat für Stadtentwicklung und Bauen


Stadtplanungsamt Sachgebiet Bauleitplanung und Vermessung

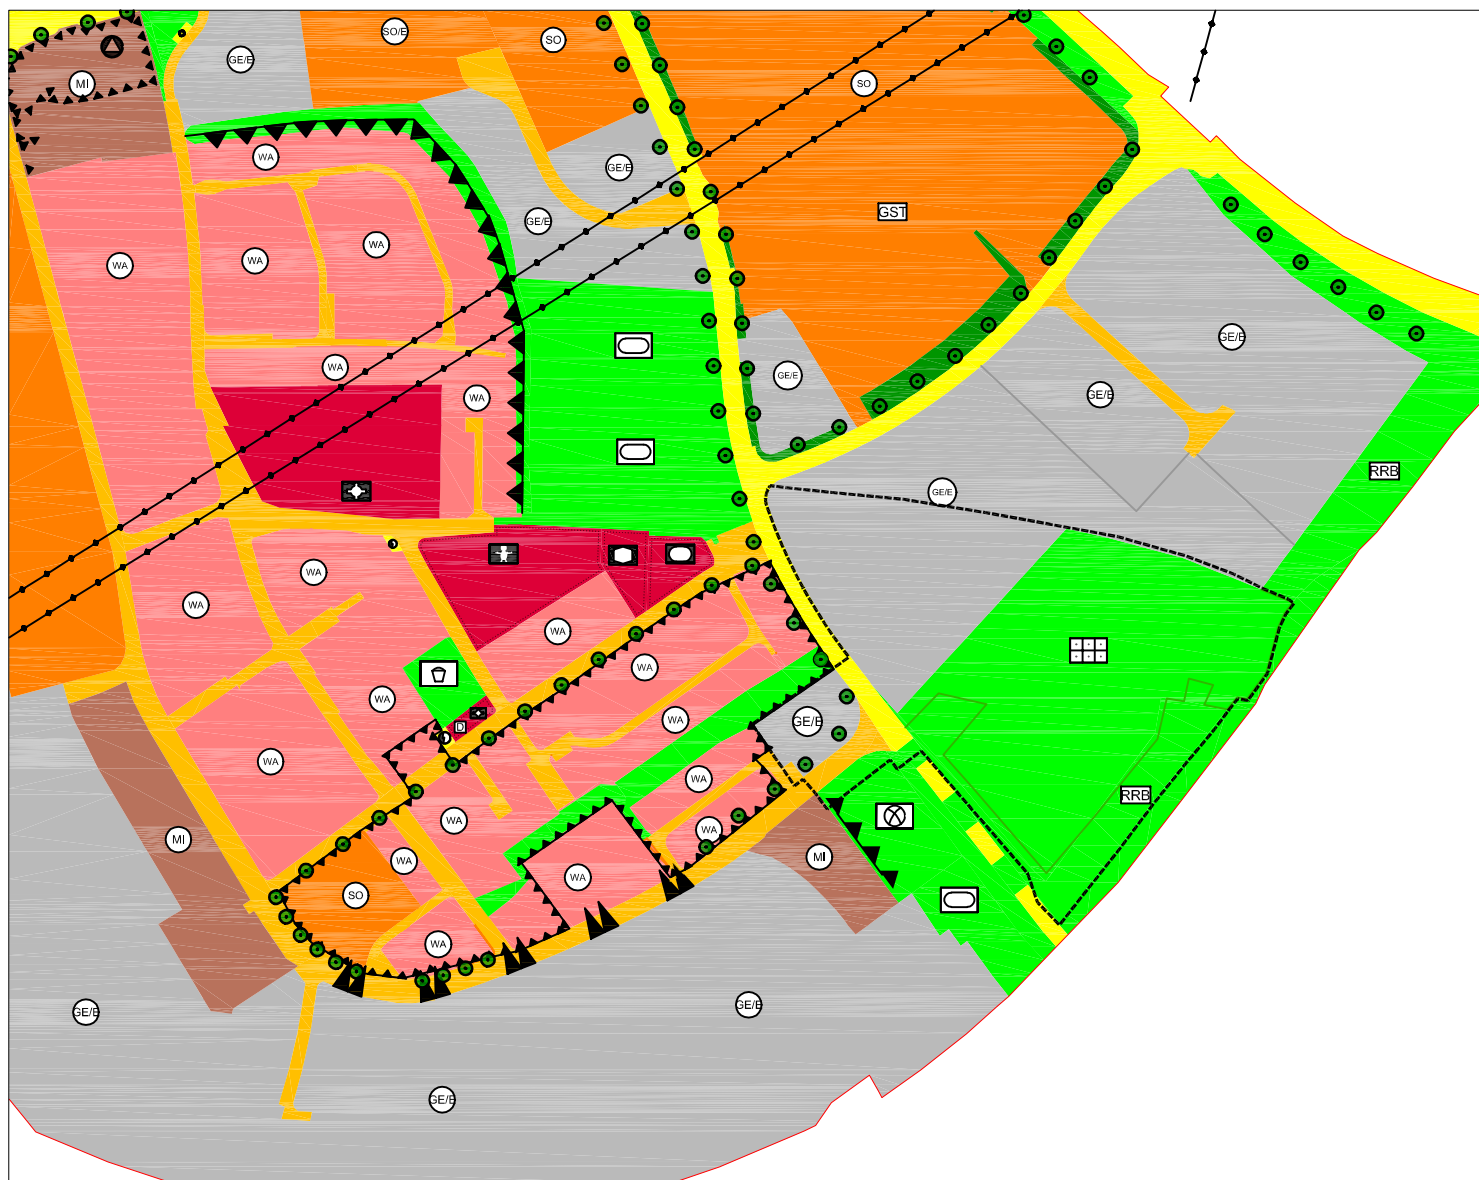

Legende:




Geltungsbereich der 119. Änderung

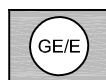


Gewerbegebiet (§ 8 BauNVO) mit Einschränkung der Emissionen auf die Werte für Mischgebiete



Öffentliche Grünfläche (§ 5 Abs. 2 Nr. 5 und Abs. 4 BauGB)

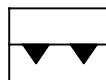

Vorkehrungen zum Schutz gegen schädliche Umwelteinwirkungen im Sinne des Bundesimmissionsschutzgesetzes (aktive Lärmschutzmaßnahmen)

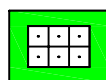

Dauerkleingärten (§ 5 Abs. 2 Nr. 5 und Abs. 4 BauGB)



Hauptstraßenverkehrsfläche



Straßenverkehrsfläche



Regenrückhaltebecken



Bäume anpflanzen



Nutzungsgrenzen