


Norden

M= 1:5000

Referat für Stadtentwicklung und Bauen

Stadtplanungsamt

Sachgebiet Bauleitplanung und Vermessung

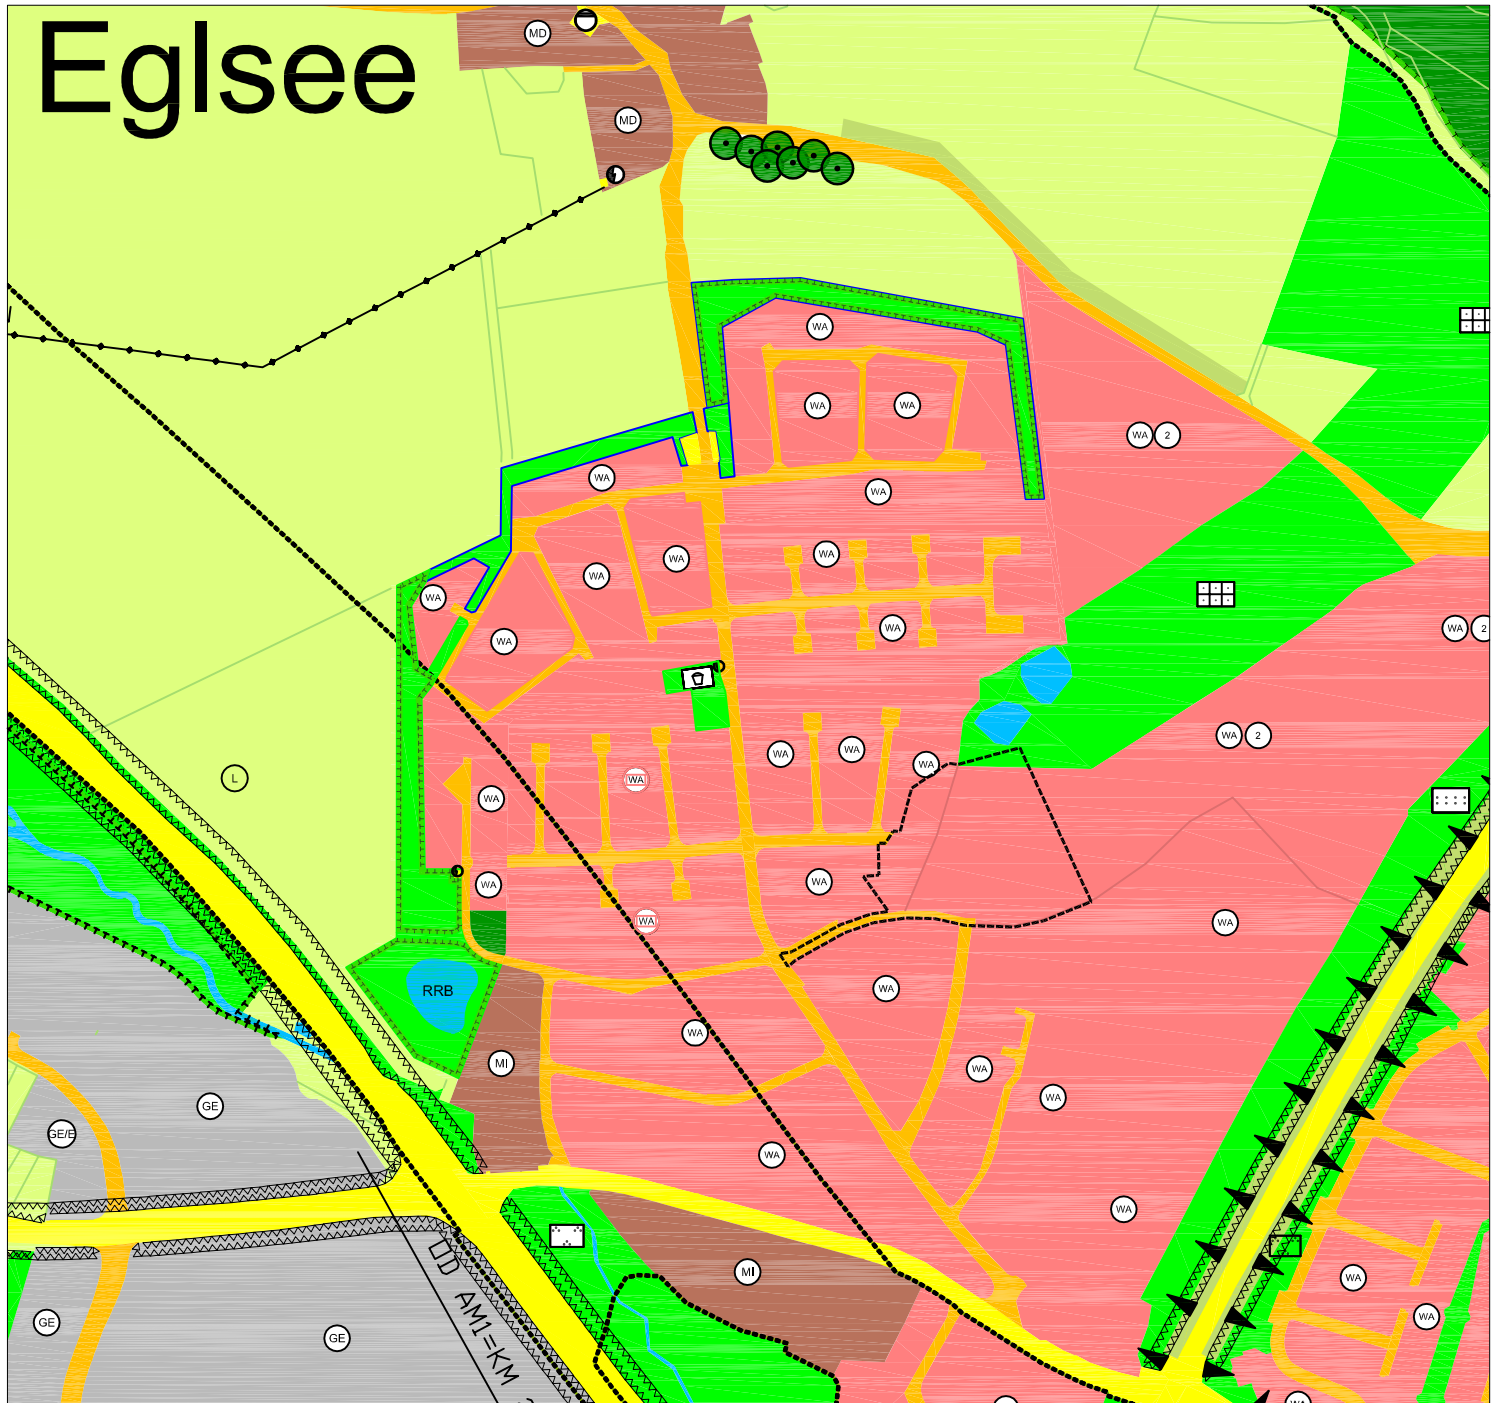

Legende:



Geltungsbereich der 142. Änderung



Straßenverkehrsfläche



Allgemeines Wohngebiet (§ 4 BauNVO)



Öffentliche Grünfläche (§ 5 Abs. 2 Nr. 5 und Abs. 4 BauGB)