


Norden

M= 1:5000

Referat für Stadtentwicklung und Bauen

Stadtplanungsamt

Sachgebiet Bauleitplanung und Vermessung

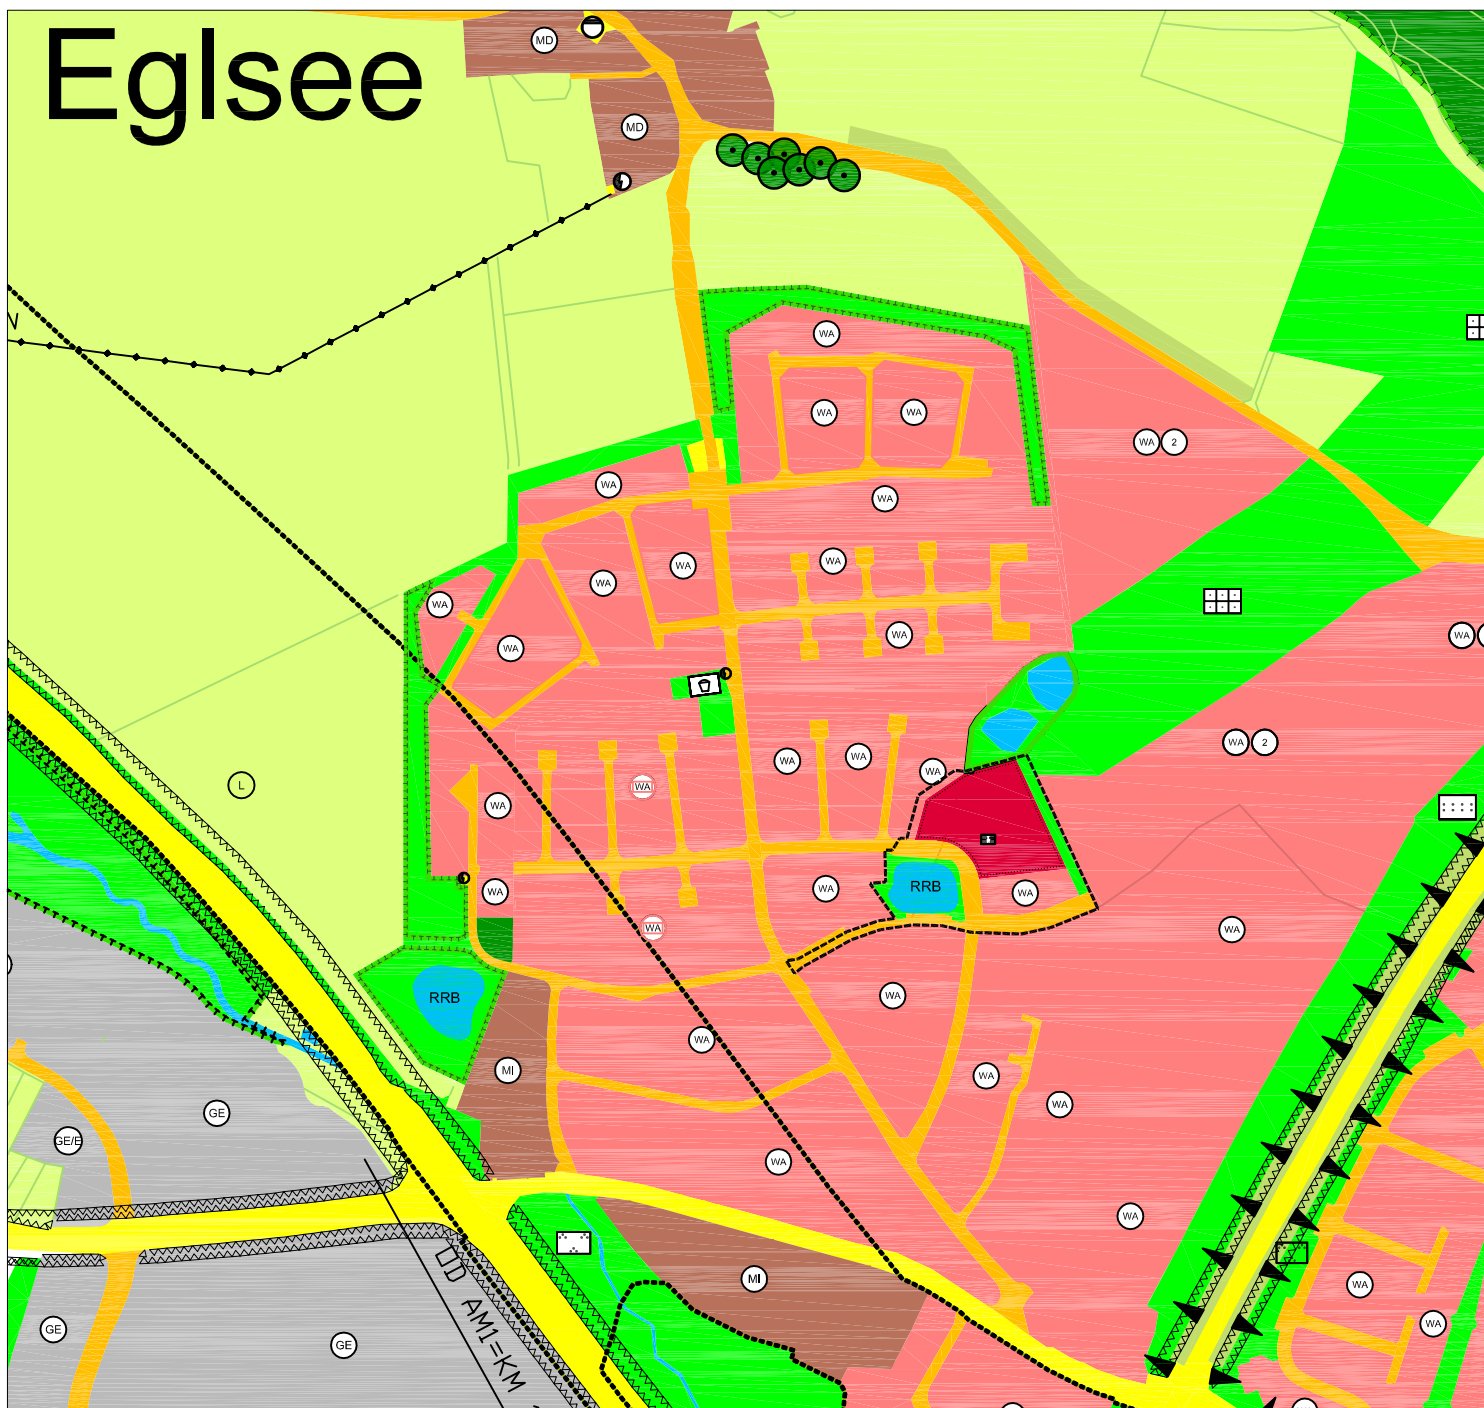

Legende:

■ ■ ■ Geltungsbereich der 142. Änderung

■ Straßenverkehrsfläche

WA Allgemeines Wohngebiet (§ 4 BauNVO)

Kindertagesstätte

■ Öffentliche Grünfläche (§ 5 Abs. 2 Nr. 5 und Abs. 4 BauGB)

RRB Regenrückhaltebecken