



83. Änderung des rechtswirksamen Flächennutzungs- und Landschaftsplanes in der Fassung vom 20.01.2016

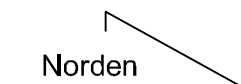

M= 1:5000

Referat für Stadtentwicklung und Bauen
Stadtentwicklungsamt Sachgebiet Stadtplanung

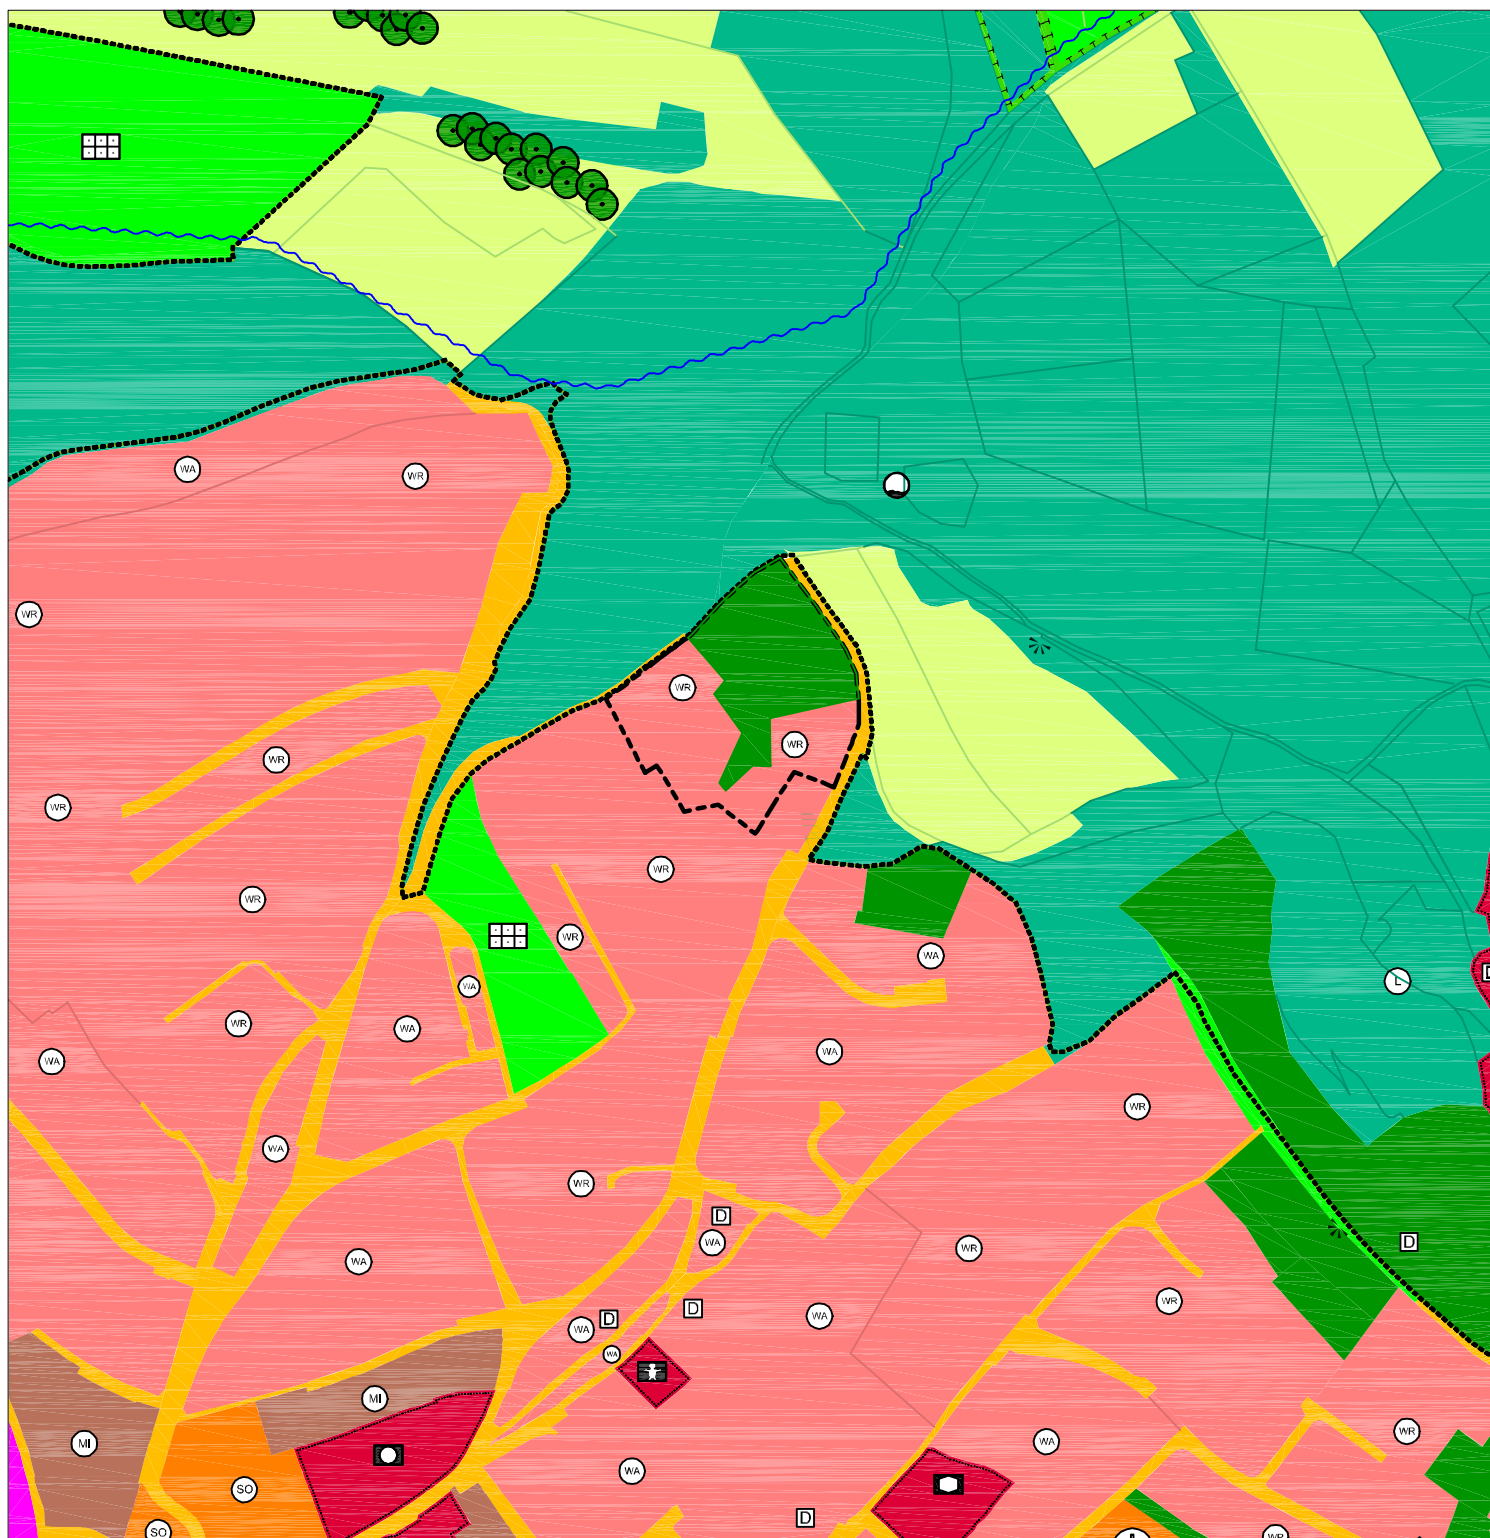


Legende:

----- Geltungsbereich



Reines Wohngebiet (§ 3 BauNVO)

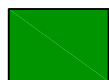

Private Grünfläche (§ 5 Abs. 2 Nr. 5 BauGB)