


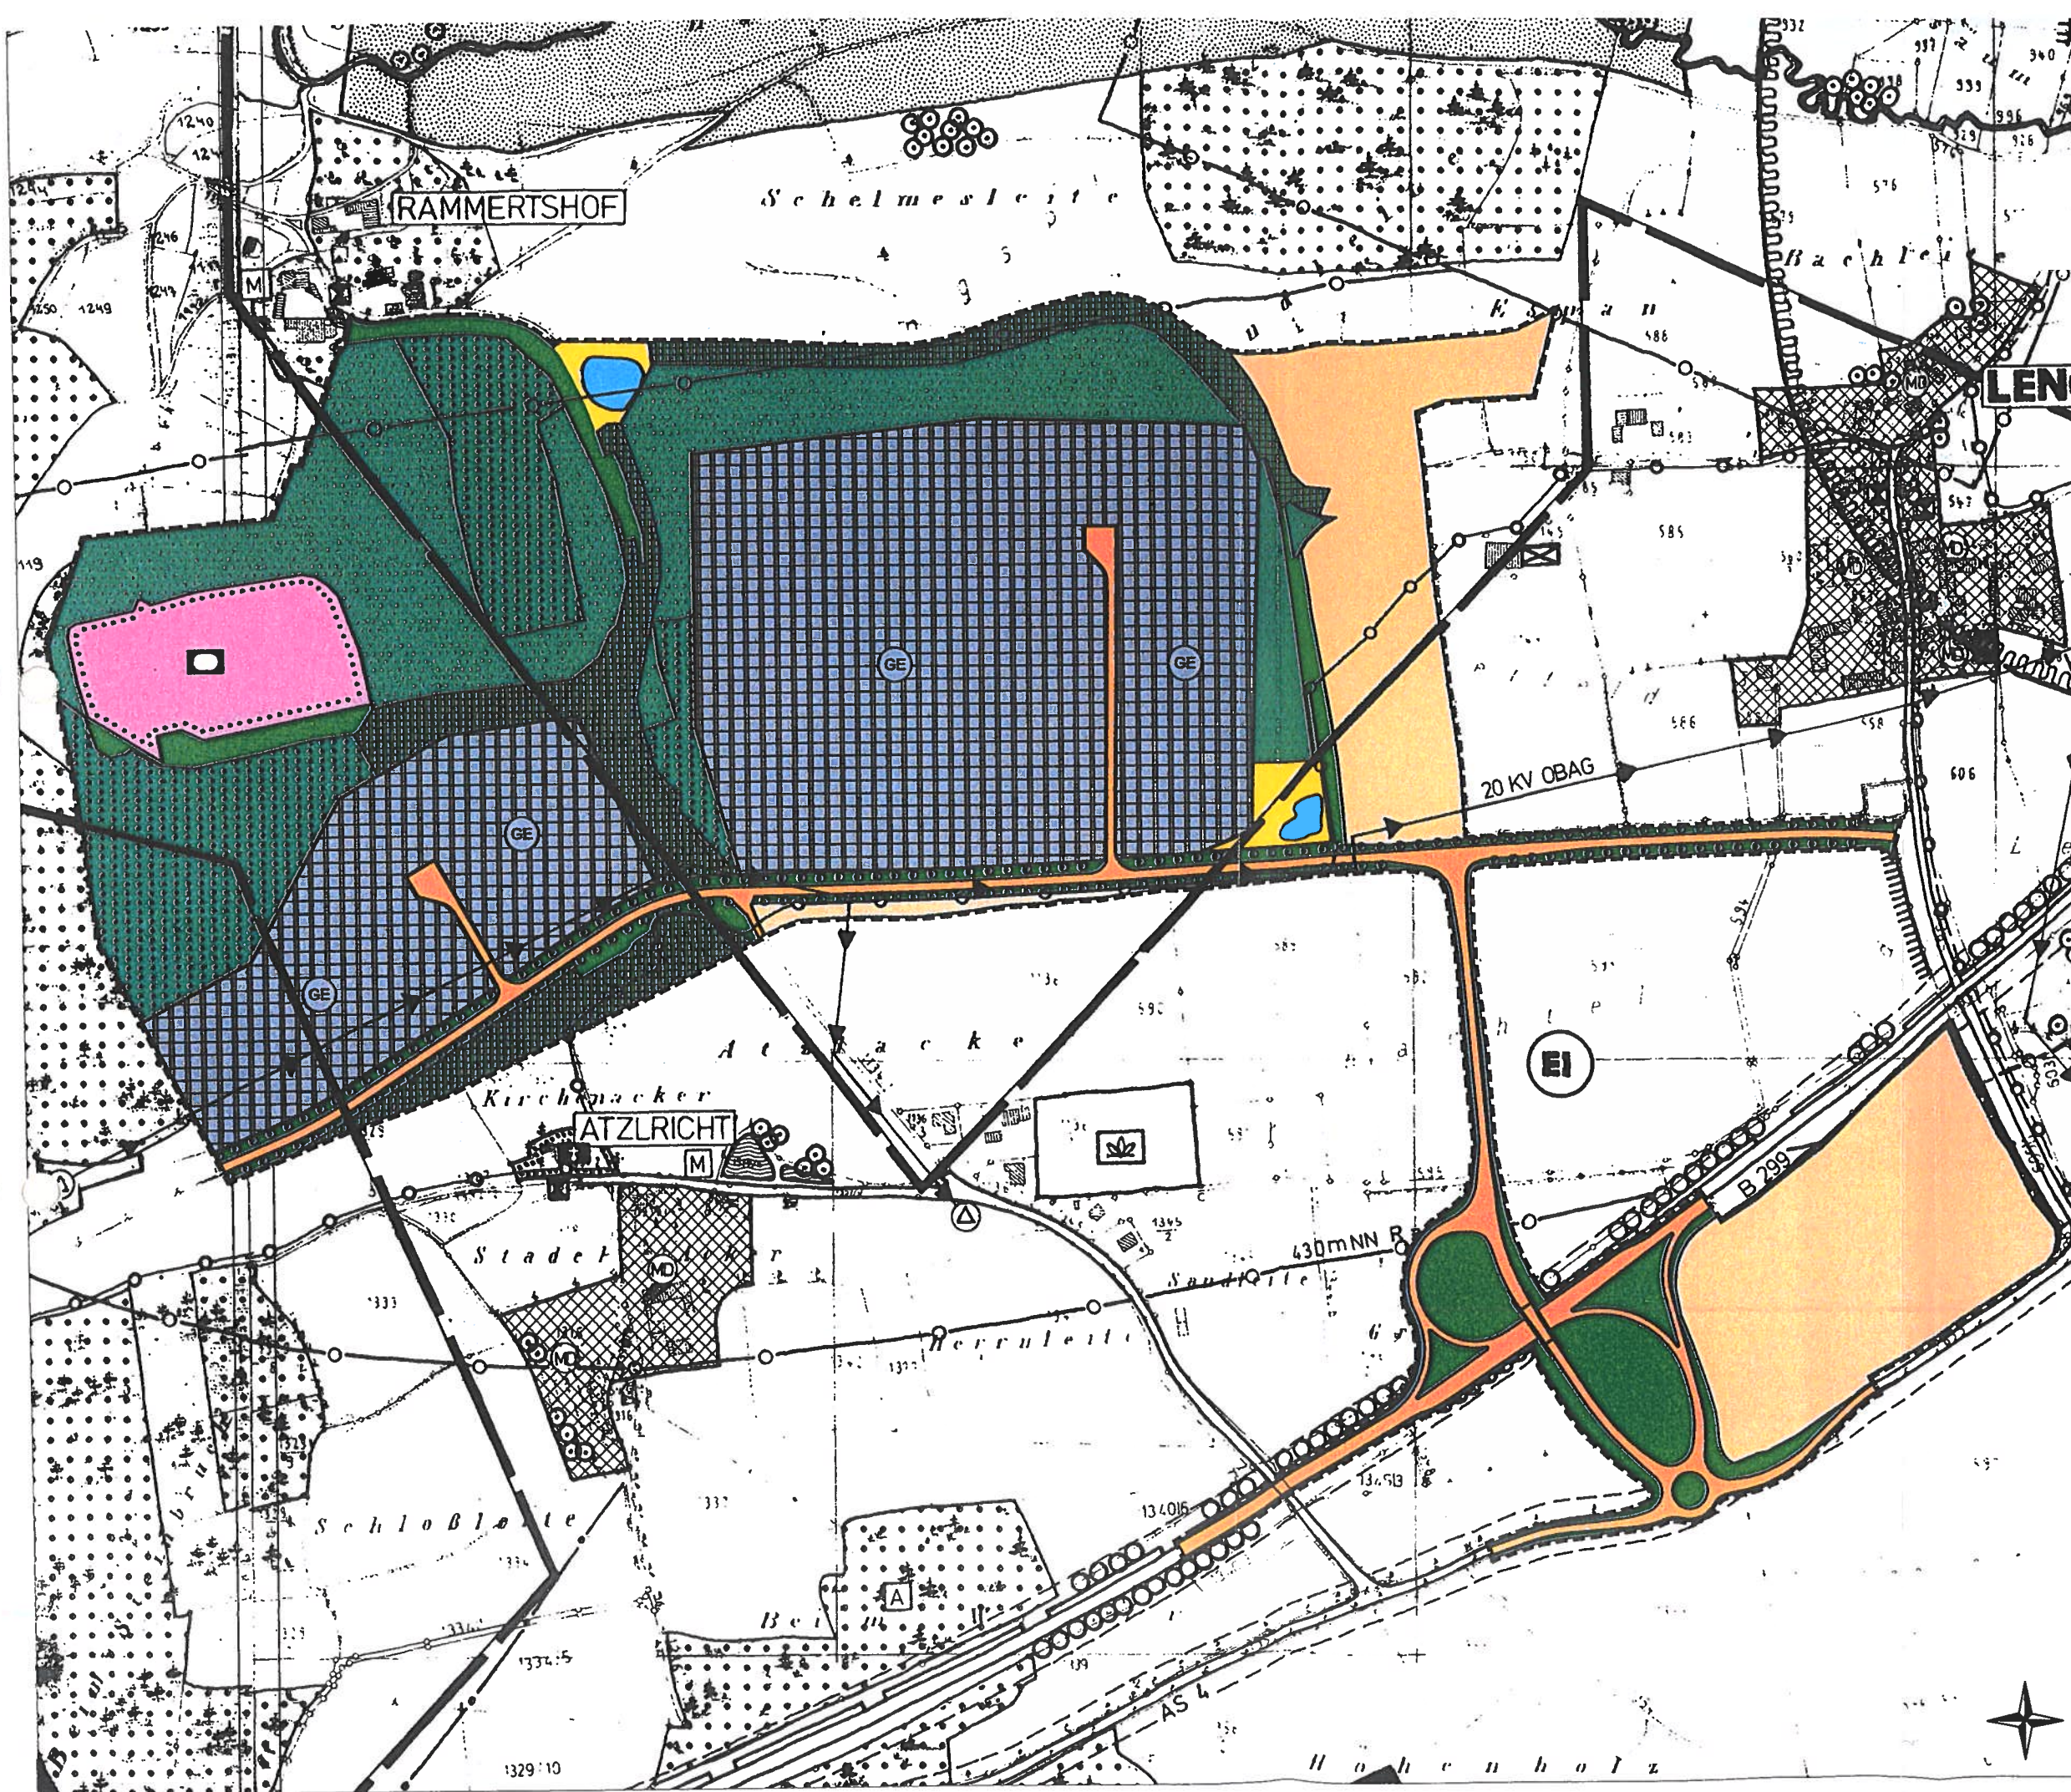

Zeichenerklärung:

- Geltungsbereich der 65. Änderung des Flächennutzungs- und Landschaftsplanes
- GE Gewerbegebiet gemäß § 9 BauNVO
- Gemeinbedarfsfläche für sportliche Zwecke
- Flächen für Landwirtschaft
- Flächen für Wald (Bestand)
- Flächen für Massnahmen zum Schutz, zur Pflege und Entwicklung von Natur, Boden und Landschaft (Waldflächen Aufforstung)
- Flächen für Massnahmen zum Schutz, zur Pflege und Entwicklung von Natur, Boden und Landschaft
- Flächen für Regenwasserbeseitigung
- Regenwasserrückhaltebecken
- Flächen für Hauptverkehrsstrassen
- Baumallee
- Öffentliche Grünfläche / Strassenbegleitgrün
- Rundwanderweg
- 20 kV-Mittelspannungsleitung
- Baubeschränkungszonen für das Segelfluggelände Amberg
- EI Flächen zur Eisenerzgewinnung

65. Änderung des Flächennutzungs- und Landschaftsplanes
i. d. F. vom 10.09.2003

Referat für Stadtentwicklung und Bauen
Arbeitsbereich Stadtentwicklung
bearb.: Mayer / Tiefel / Siegert

