




Norden

M= 1:5000

Referat für Stadtentwicklung und Bauen

Stadtplanungsamt

Sachgebiet Bauleitplanung und Vermessung

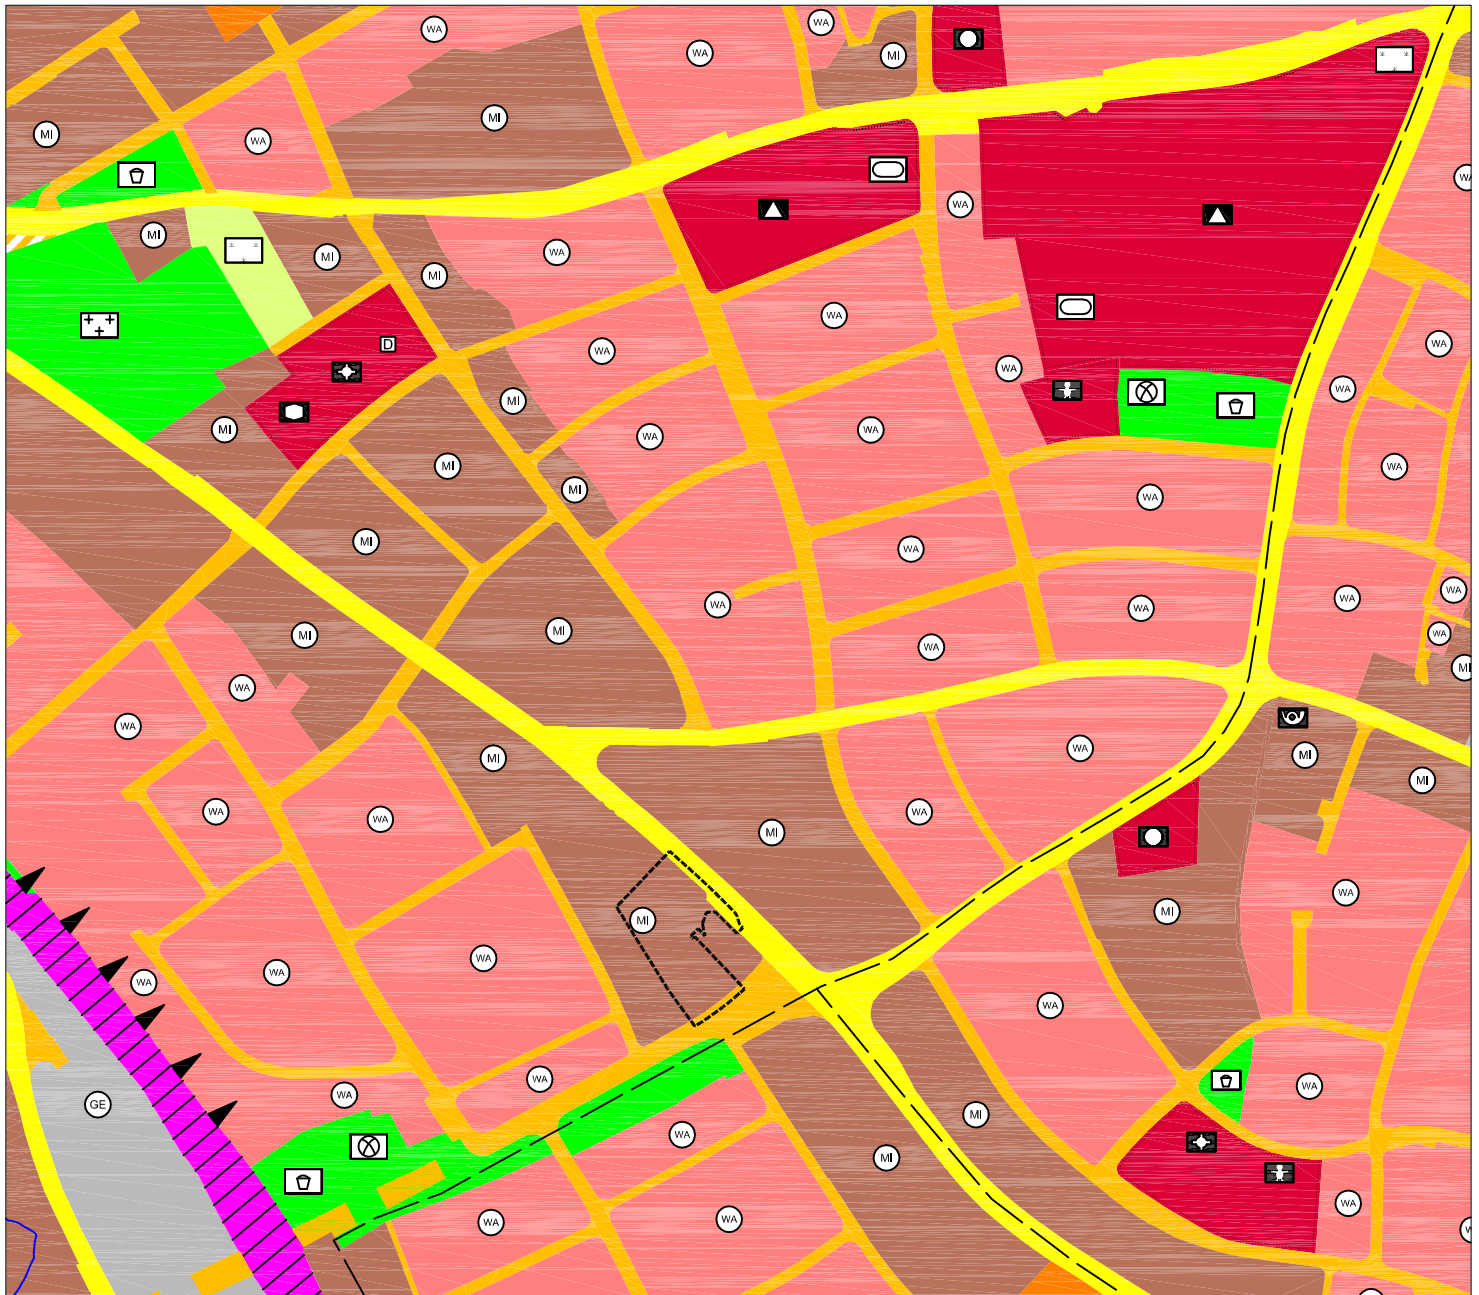

Legende:

■ ■ ■ Geltungsbereich der 145. Berichtigung

 Hauptstraßenverkehrsfläche

 Straßenverkehrsfläche

 Mischgebiet (§ 6 BauNVO)