


145. Berichtigung des rechtswirksamen Flächennutzungs- und Landschaftsplanes
der Stadt Amberg (in der Fassung vom 16.09.2020)

Vorlage 005/0165/2020
Anlage 2

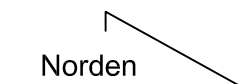


Norden

M= 1:5000

Referat für Stadtentwicklung und Bauen

Stadtplanungsamt Sachgebiet Bauleitplanung und Vermessung

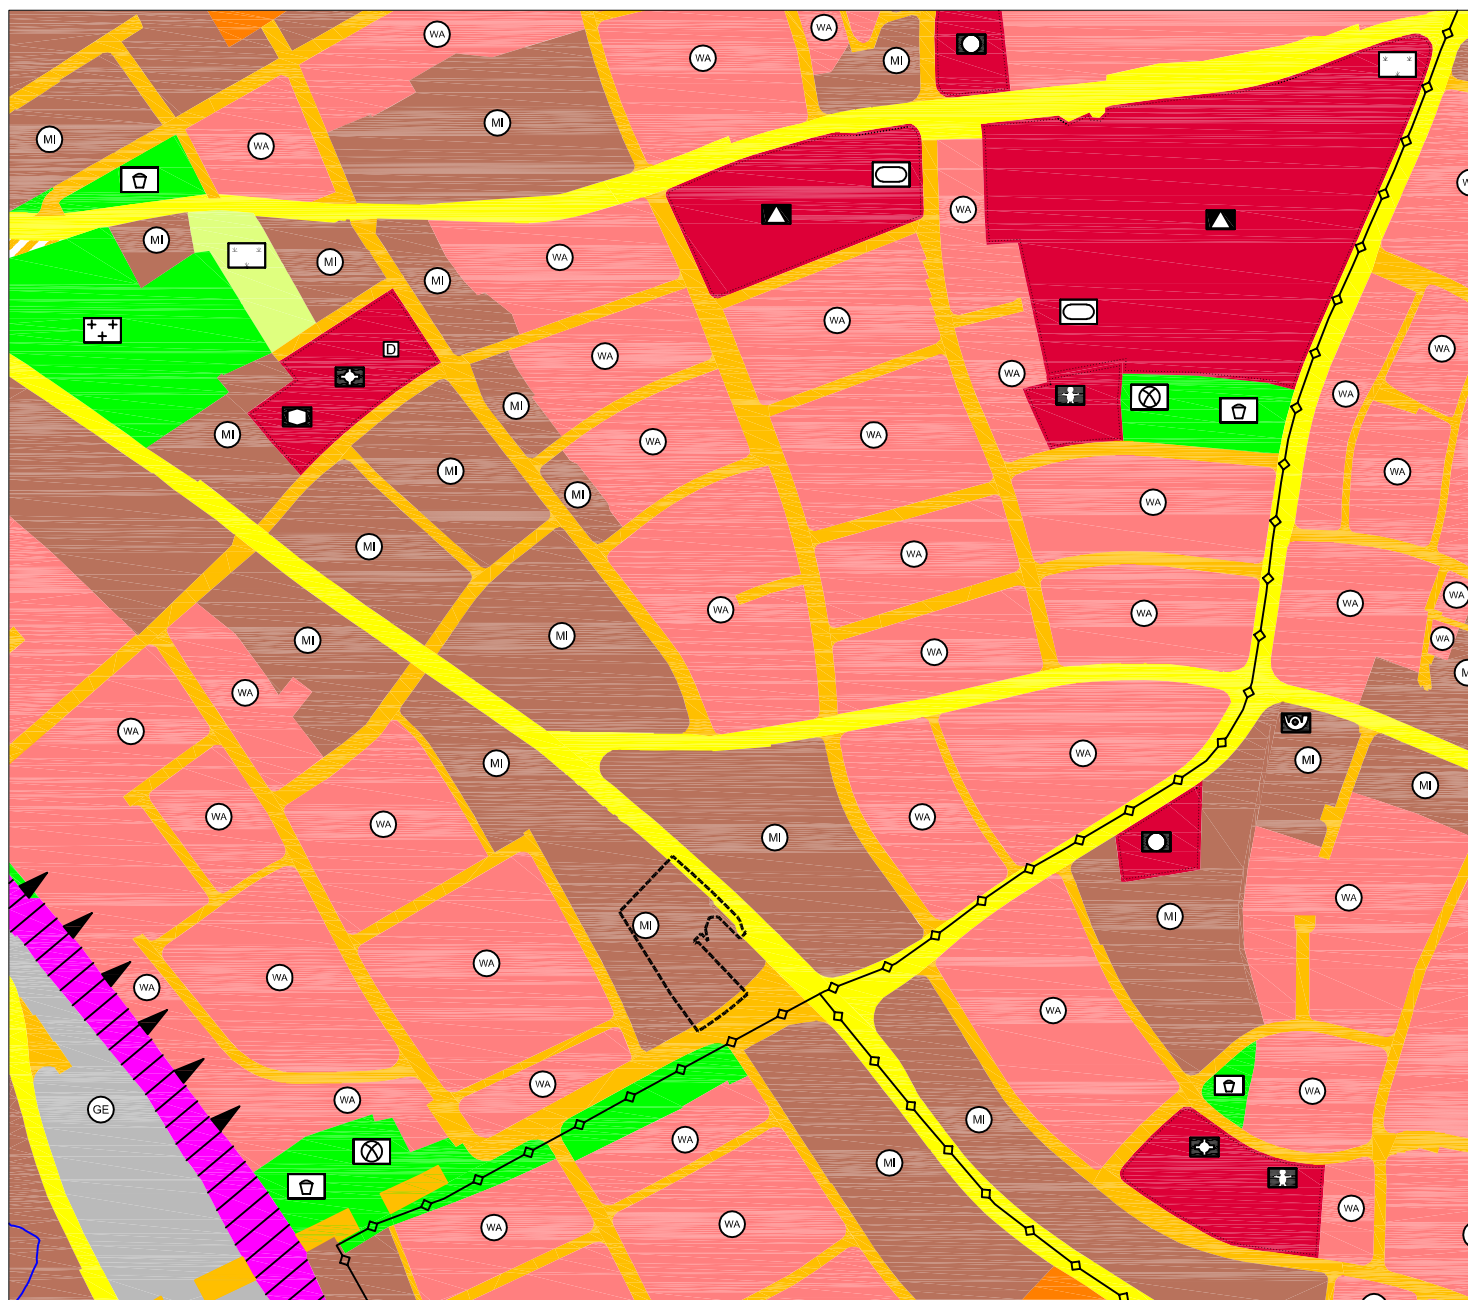

Legende:

■ ■ ■ Geltungsbereich der 145. Berichtigung

■ Hauptstraßenverkehrsfläche

■ Straßenverkehrsfläche

MI Mischgebiet (§ 6 BauNVO)