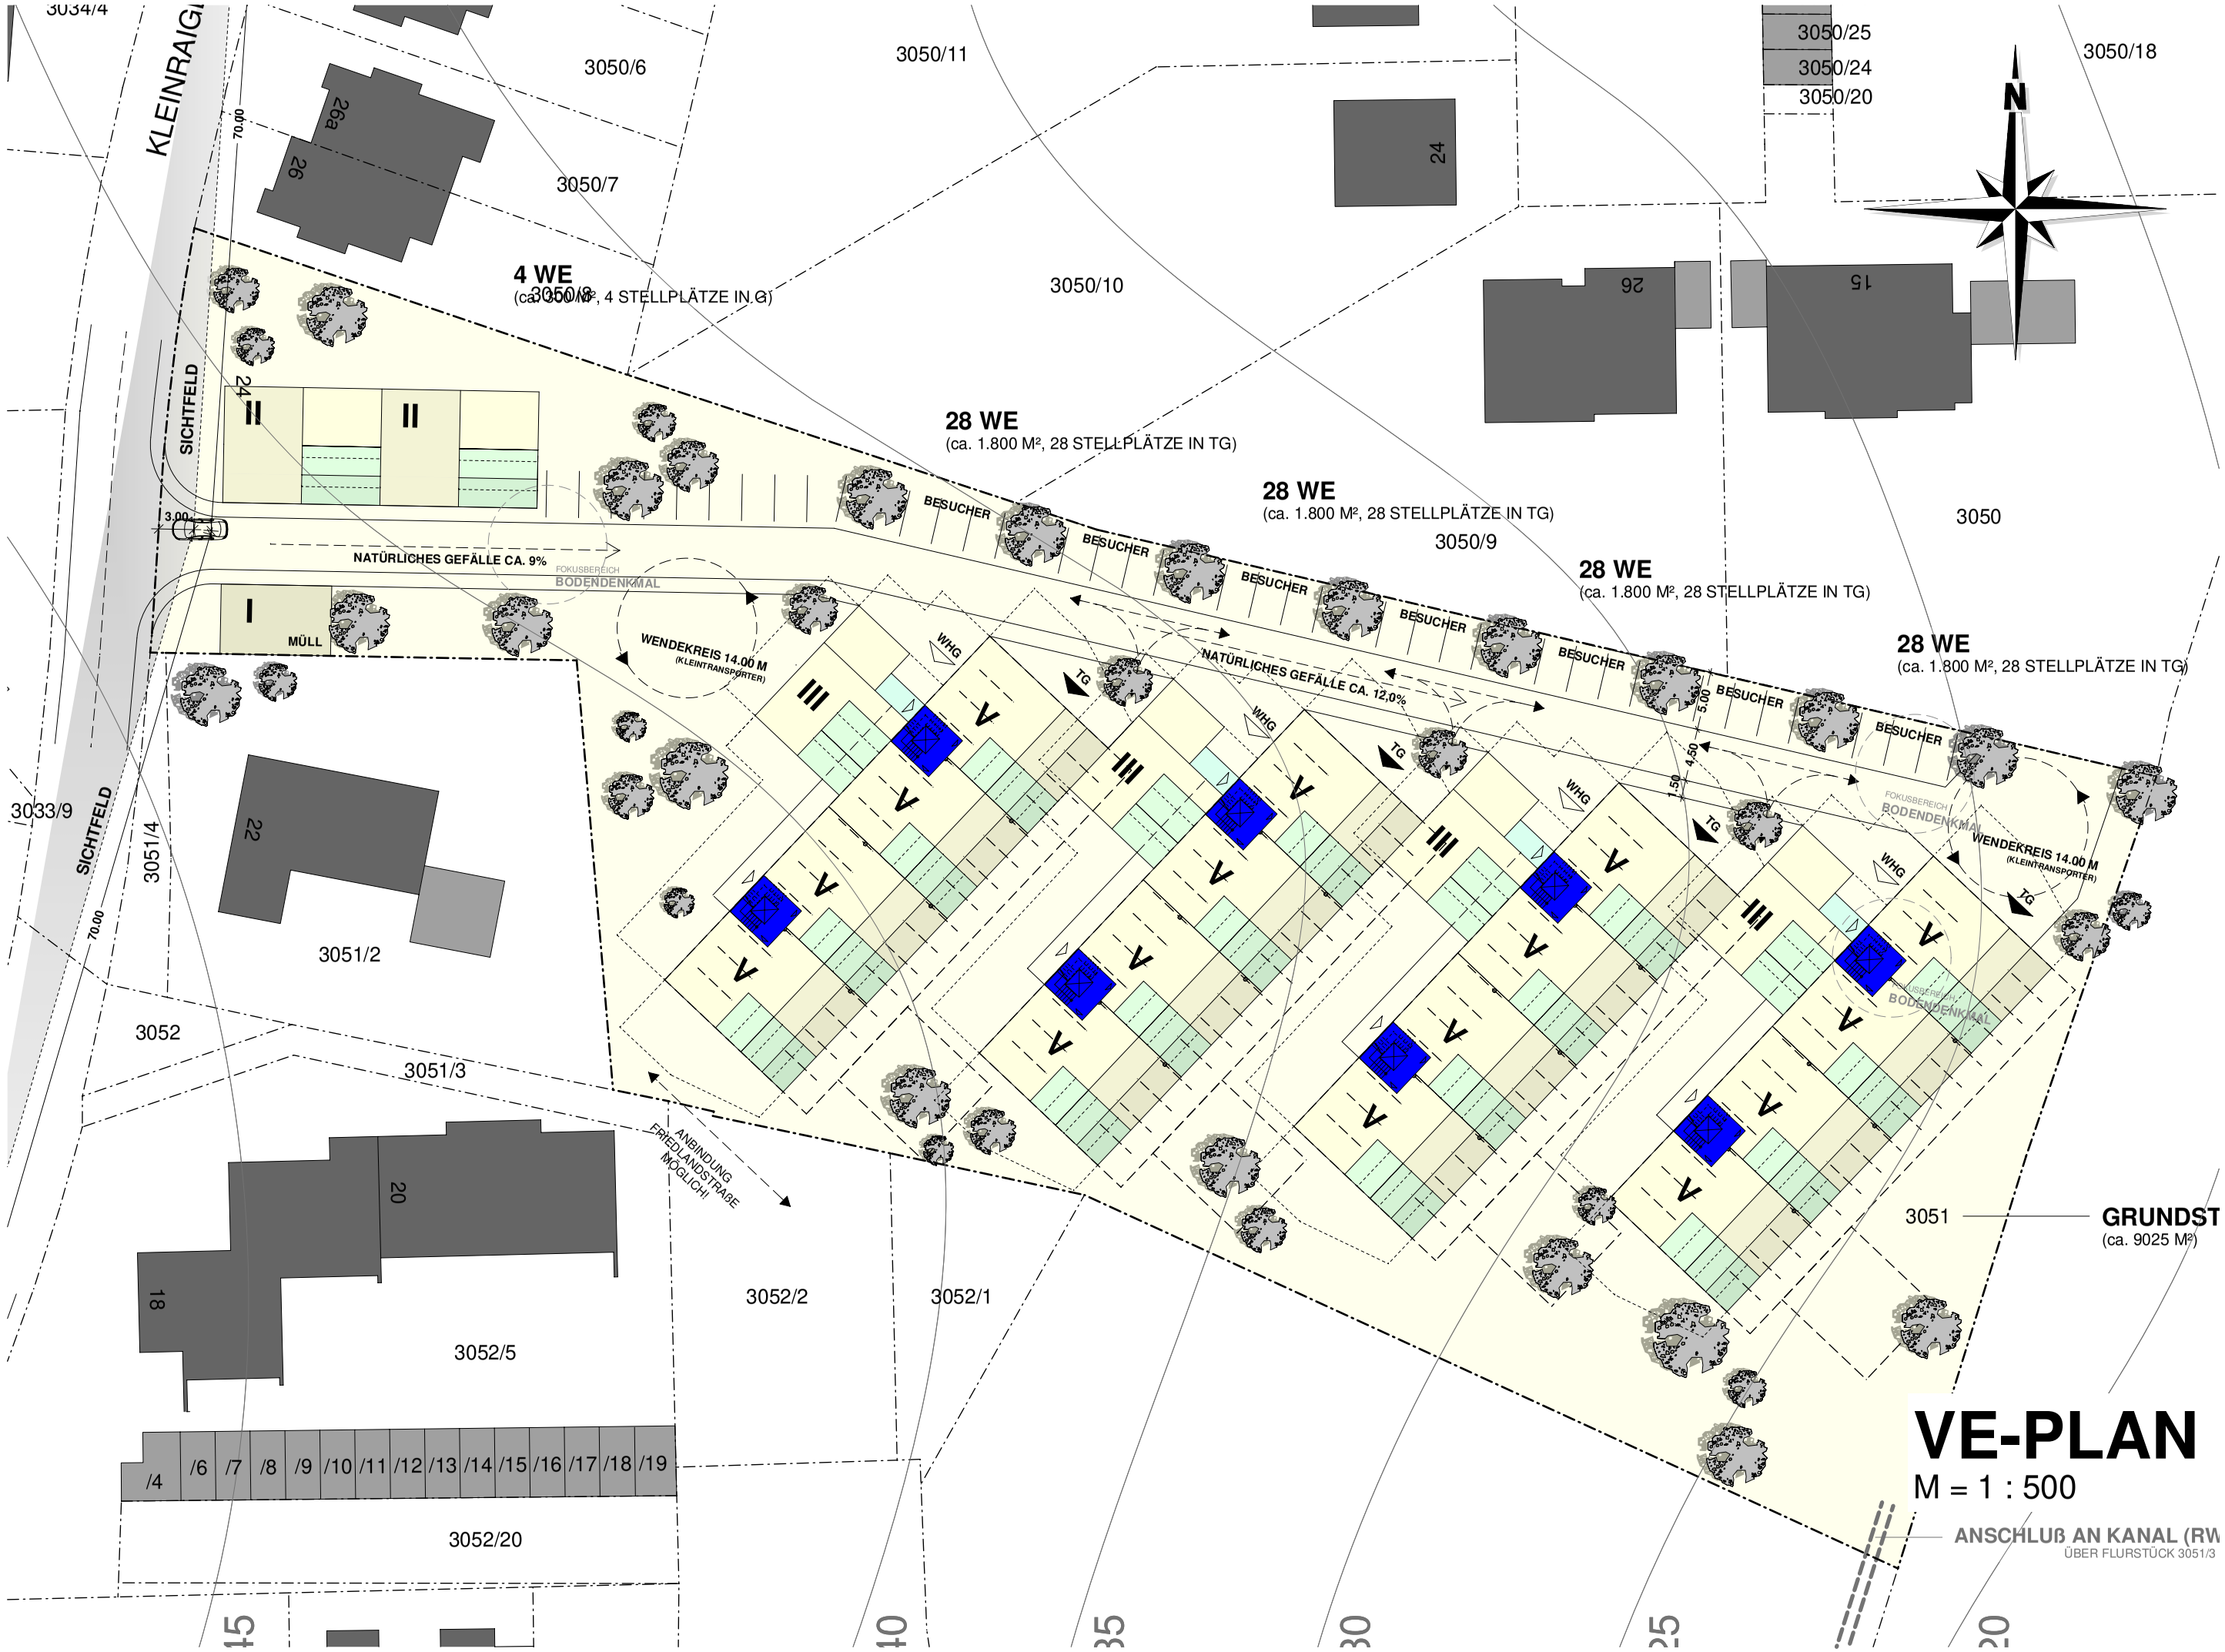

[georg zunner - architekt]
Wingershofer Straße 2 I 92224 Amberg
Tel.: 09621 / 4868-0 I Fax: 09621 / 4868-50
georg.zunner@zunner-architekt.de

Planinhalt

Entwurf
Vorhabens- und Erschließungsplan
M = 1 : 500 03.03.2021 MG/GZ pl.nr. 001d

005/0022/2021
Anlage 3

Bauvorhaben

Neubau einer Wohnanlage
Kleinraigering
92224 Amberg