


Grundriss Untergeschoss



Grundriss Erdgeschoss

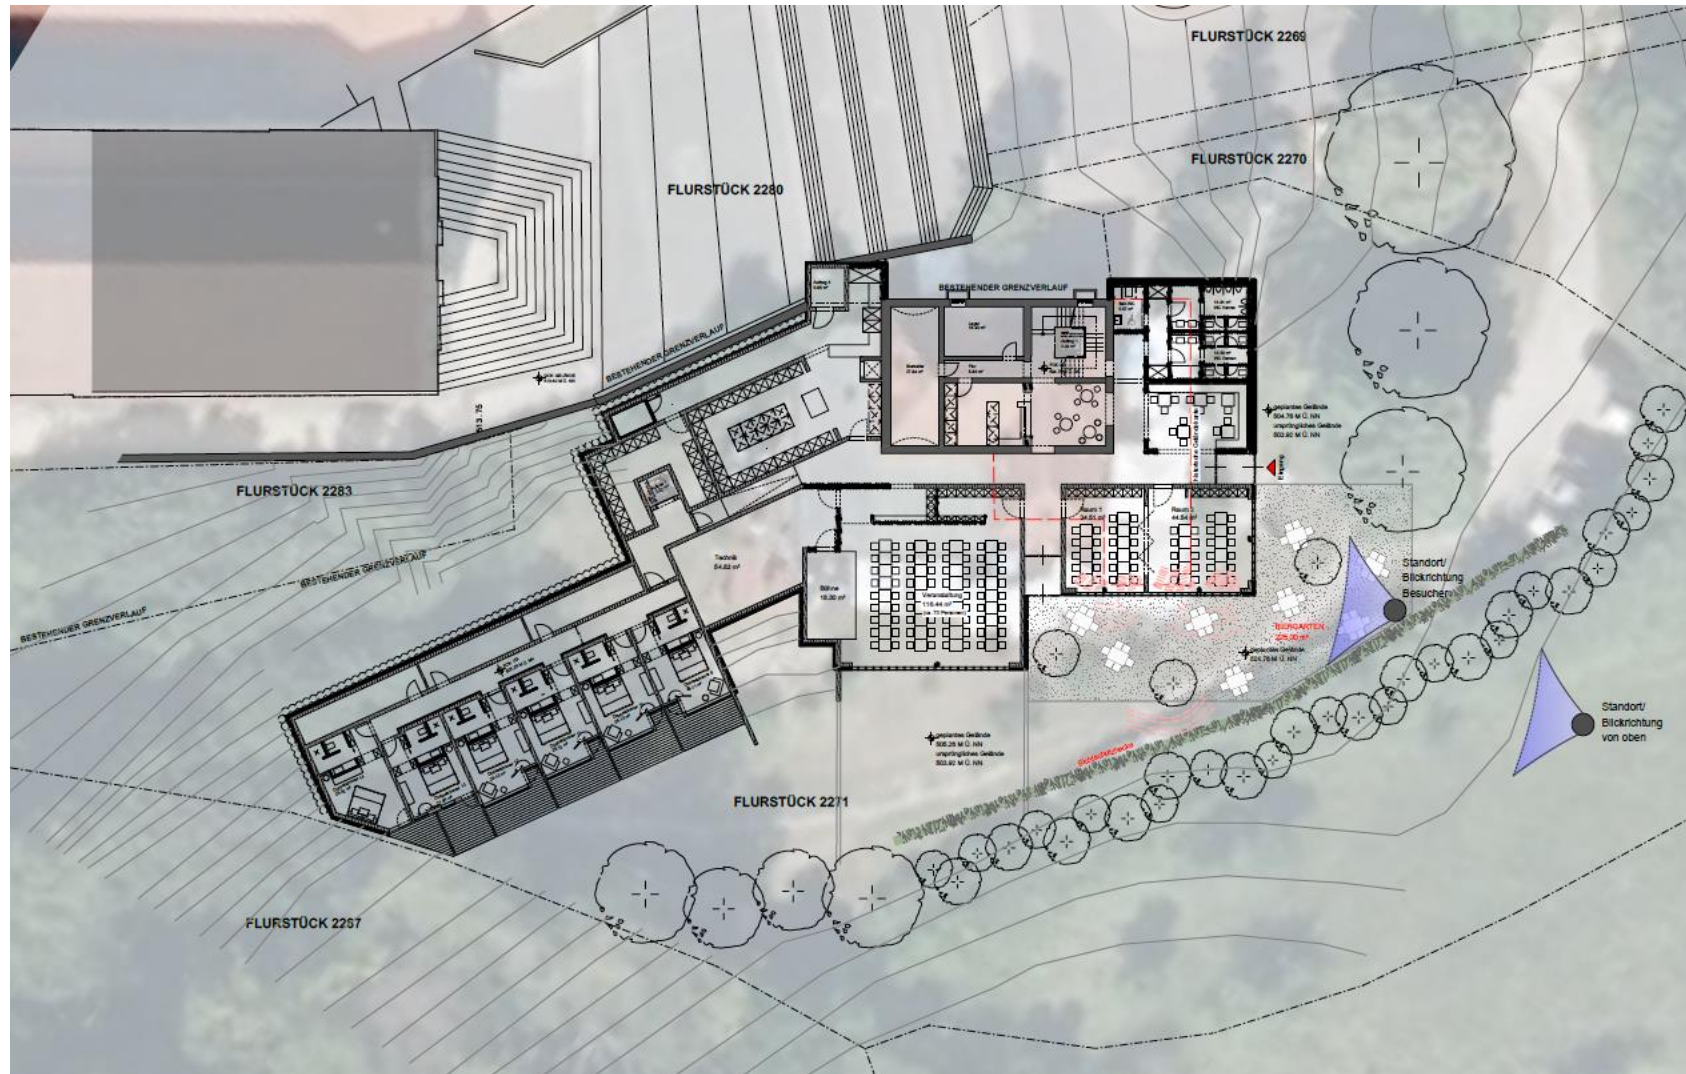