


ZEICHENERKLÄRUNG

- Fahrbahn
- Geh- /Radweg
- Gehweg
- Grünflächen
- bestehende Bäume
- zu fällende Bäume
- zu pflanzende Bäume

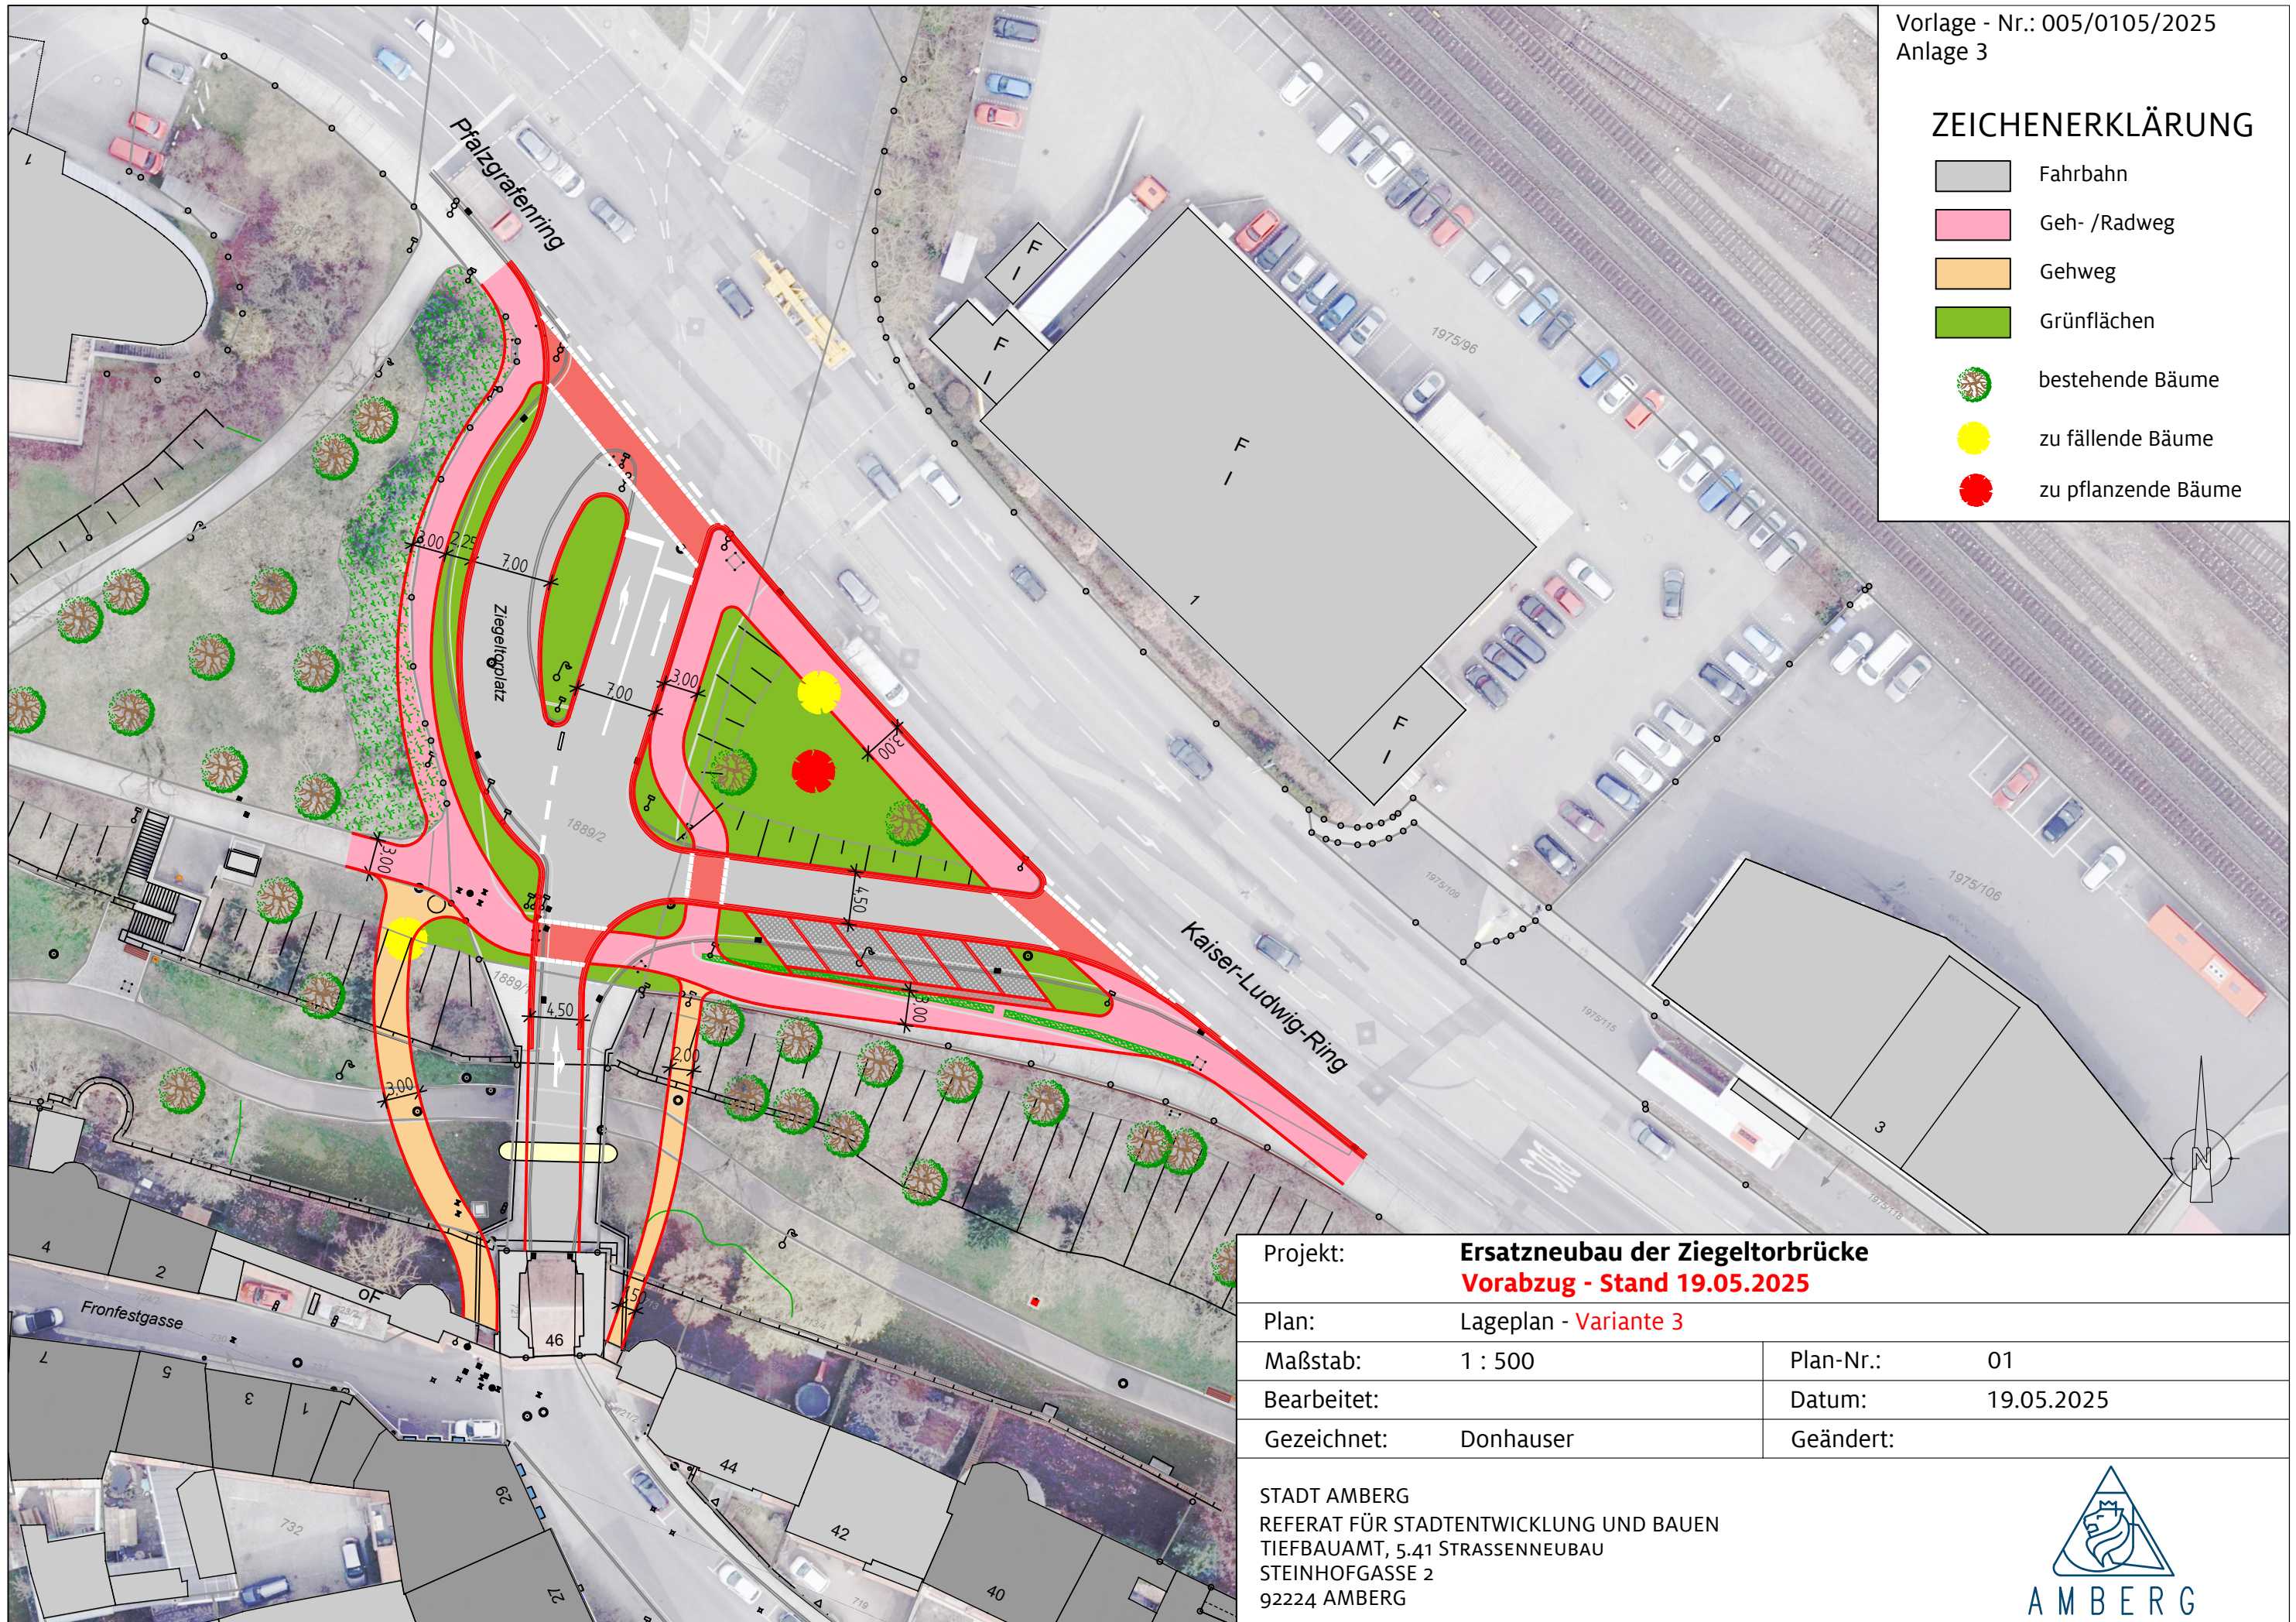

Projekt:	Ersatzneubau der Ziegeltorbrücke		
	Vorabzug - Stand 19.05.2025		
Plan:	Lageplan - Variante 3		
Maßstab:	1 : 500	Plan-Nr.:	01
Bearbeitet:		Datum:	19.05.2025
Gezeichnet:	Donhauser	Geändert:	

STADT AMBERG
 REFERAT FÜR STADTENTWICKLUNG UND BAUEN
 TIEFBAUAMT, 5.41 STRASSENNEUBAU
 STEINHOFGASSE 2
 92224 AMBERG

