


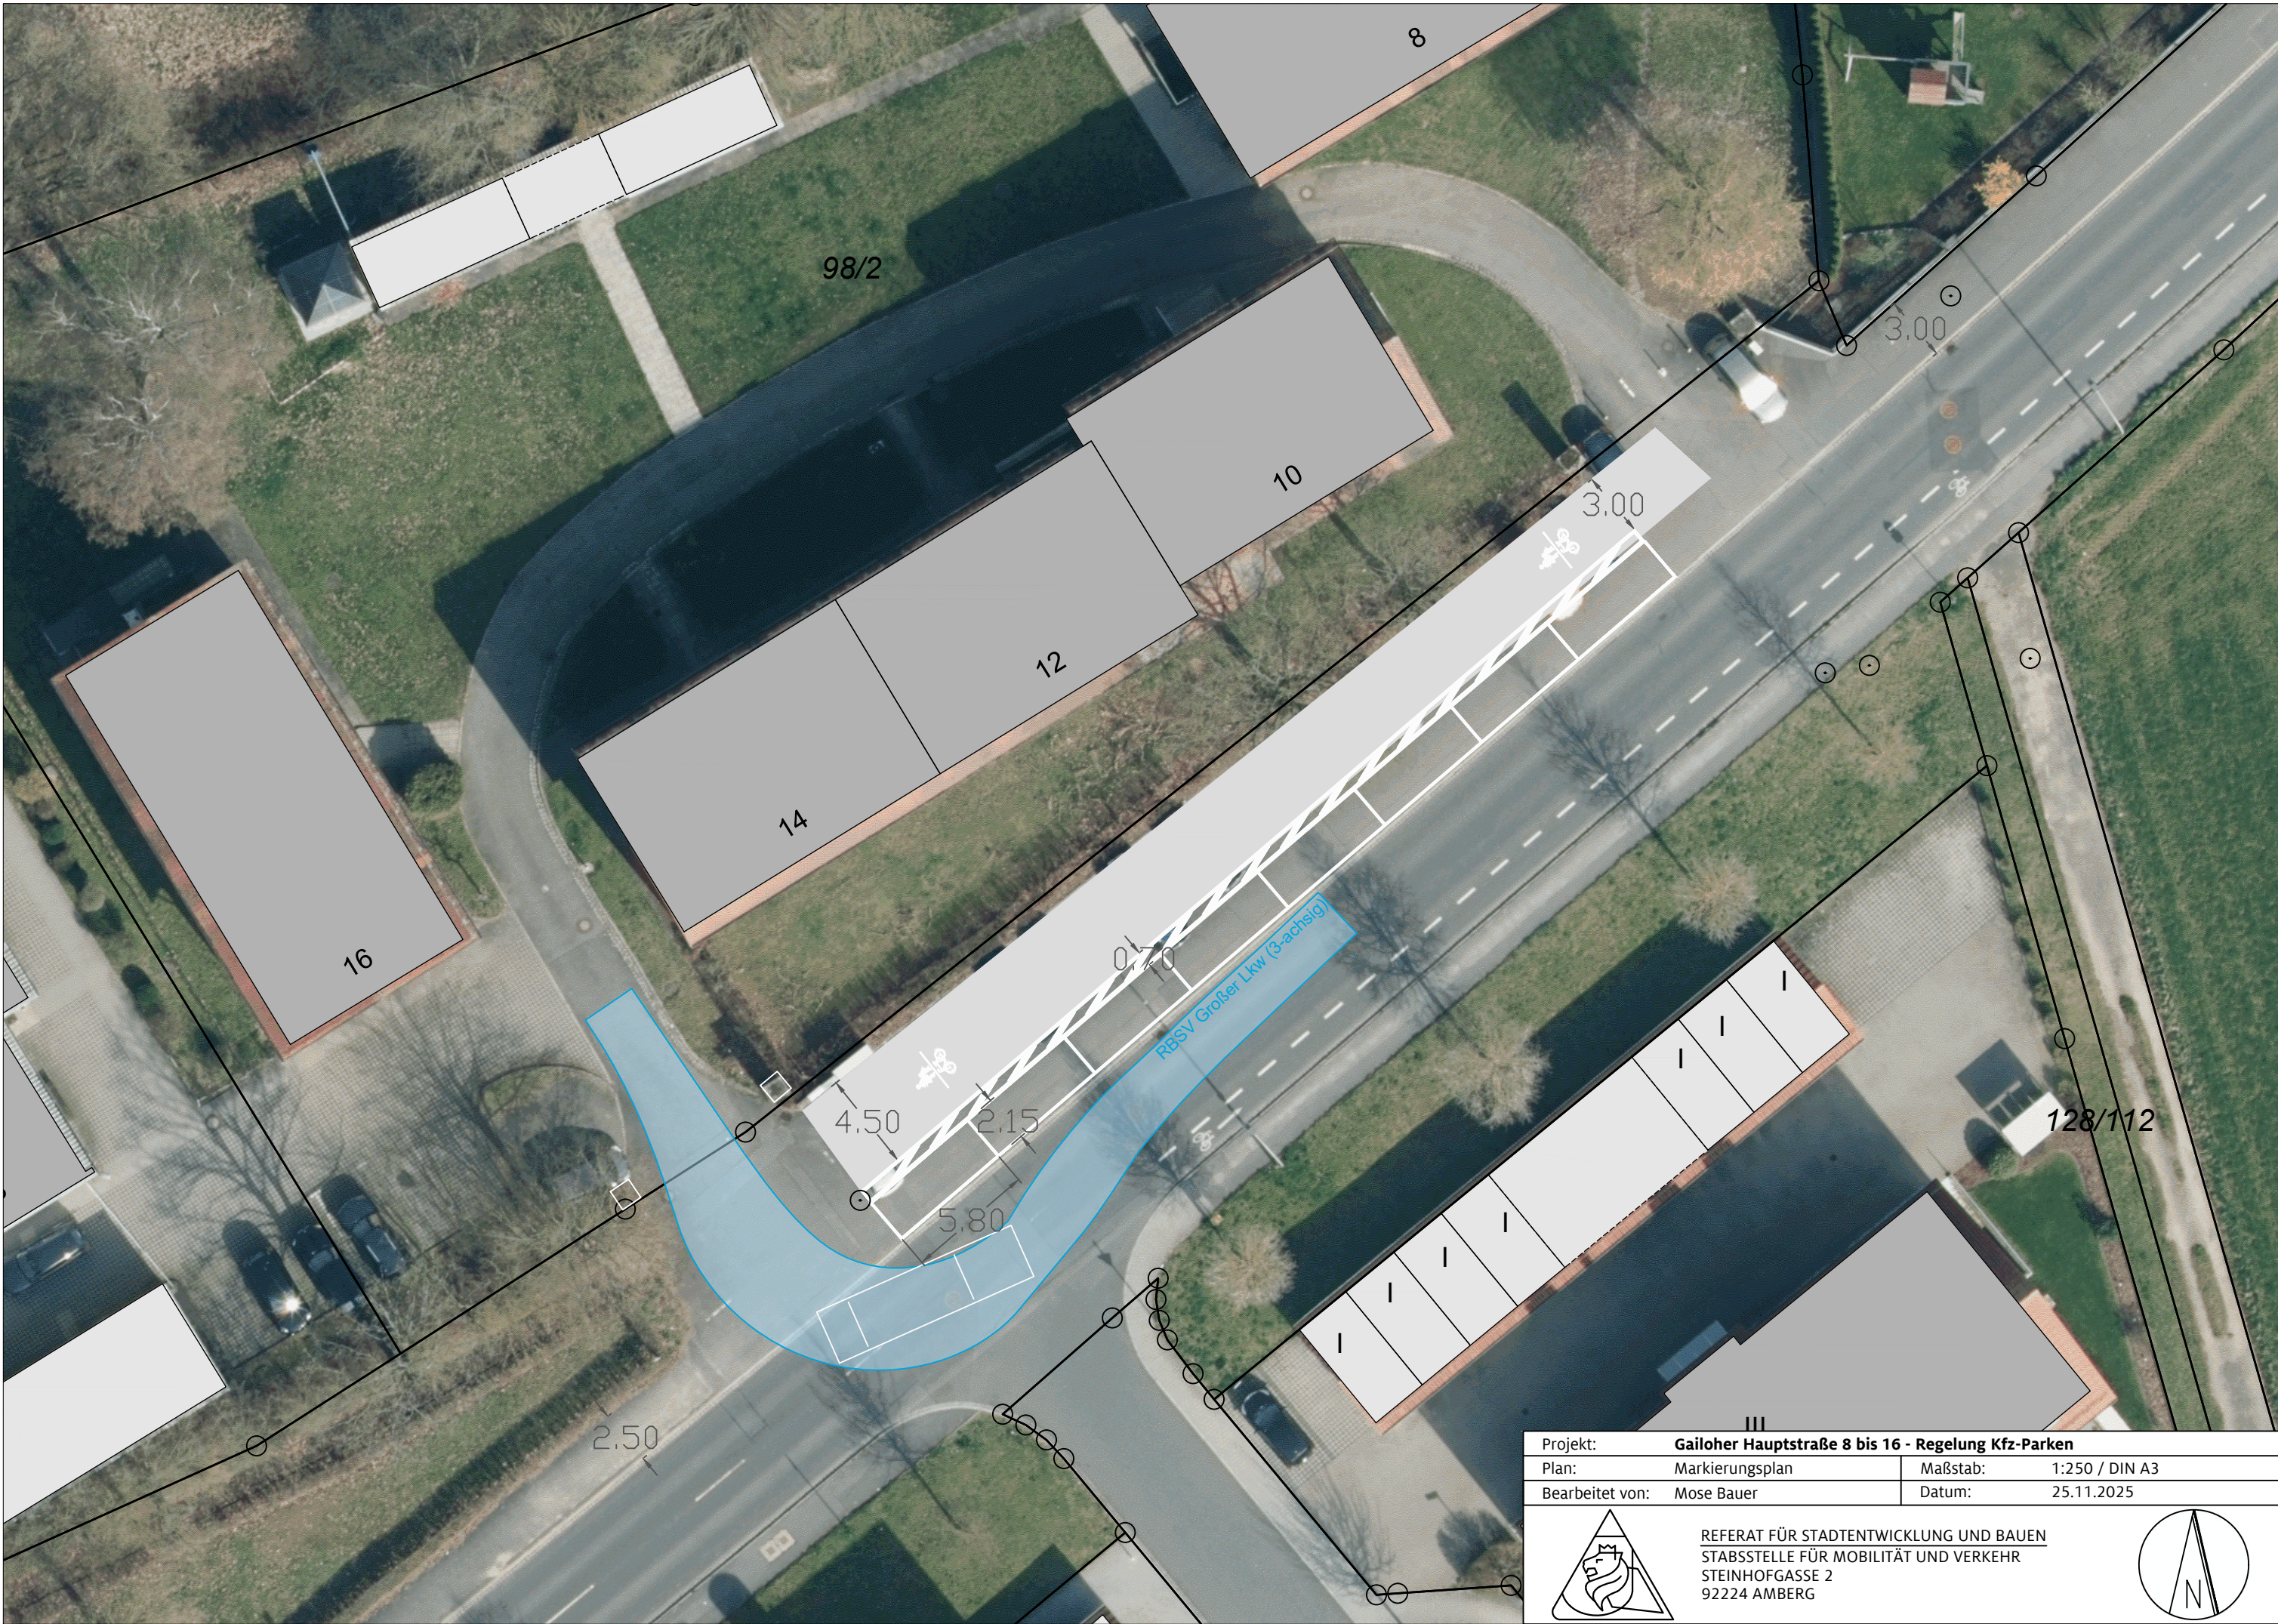

Projekt:	Gailoher Hauptstraße 8 bis 16 - Regelung Kfz-Parken		
Plan:	Markierungsplan	Maßstab:	1:250 / DIN A3
Bearbeitet von:	Mose Bauer	Datum:	25.11.2025



REFERAT FÜR STADTENTWICKLUNG UND BAUEN
STABSSTELLE FÜR MOBILITÄT UND VERKEHR
STEINHOFGASSE 2
92224 AMBERG

