


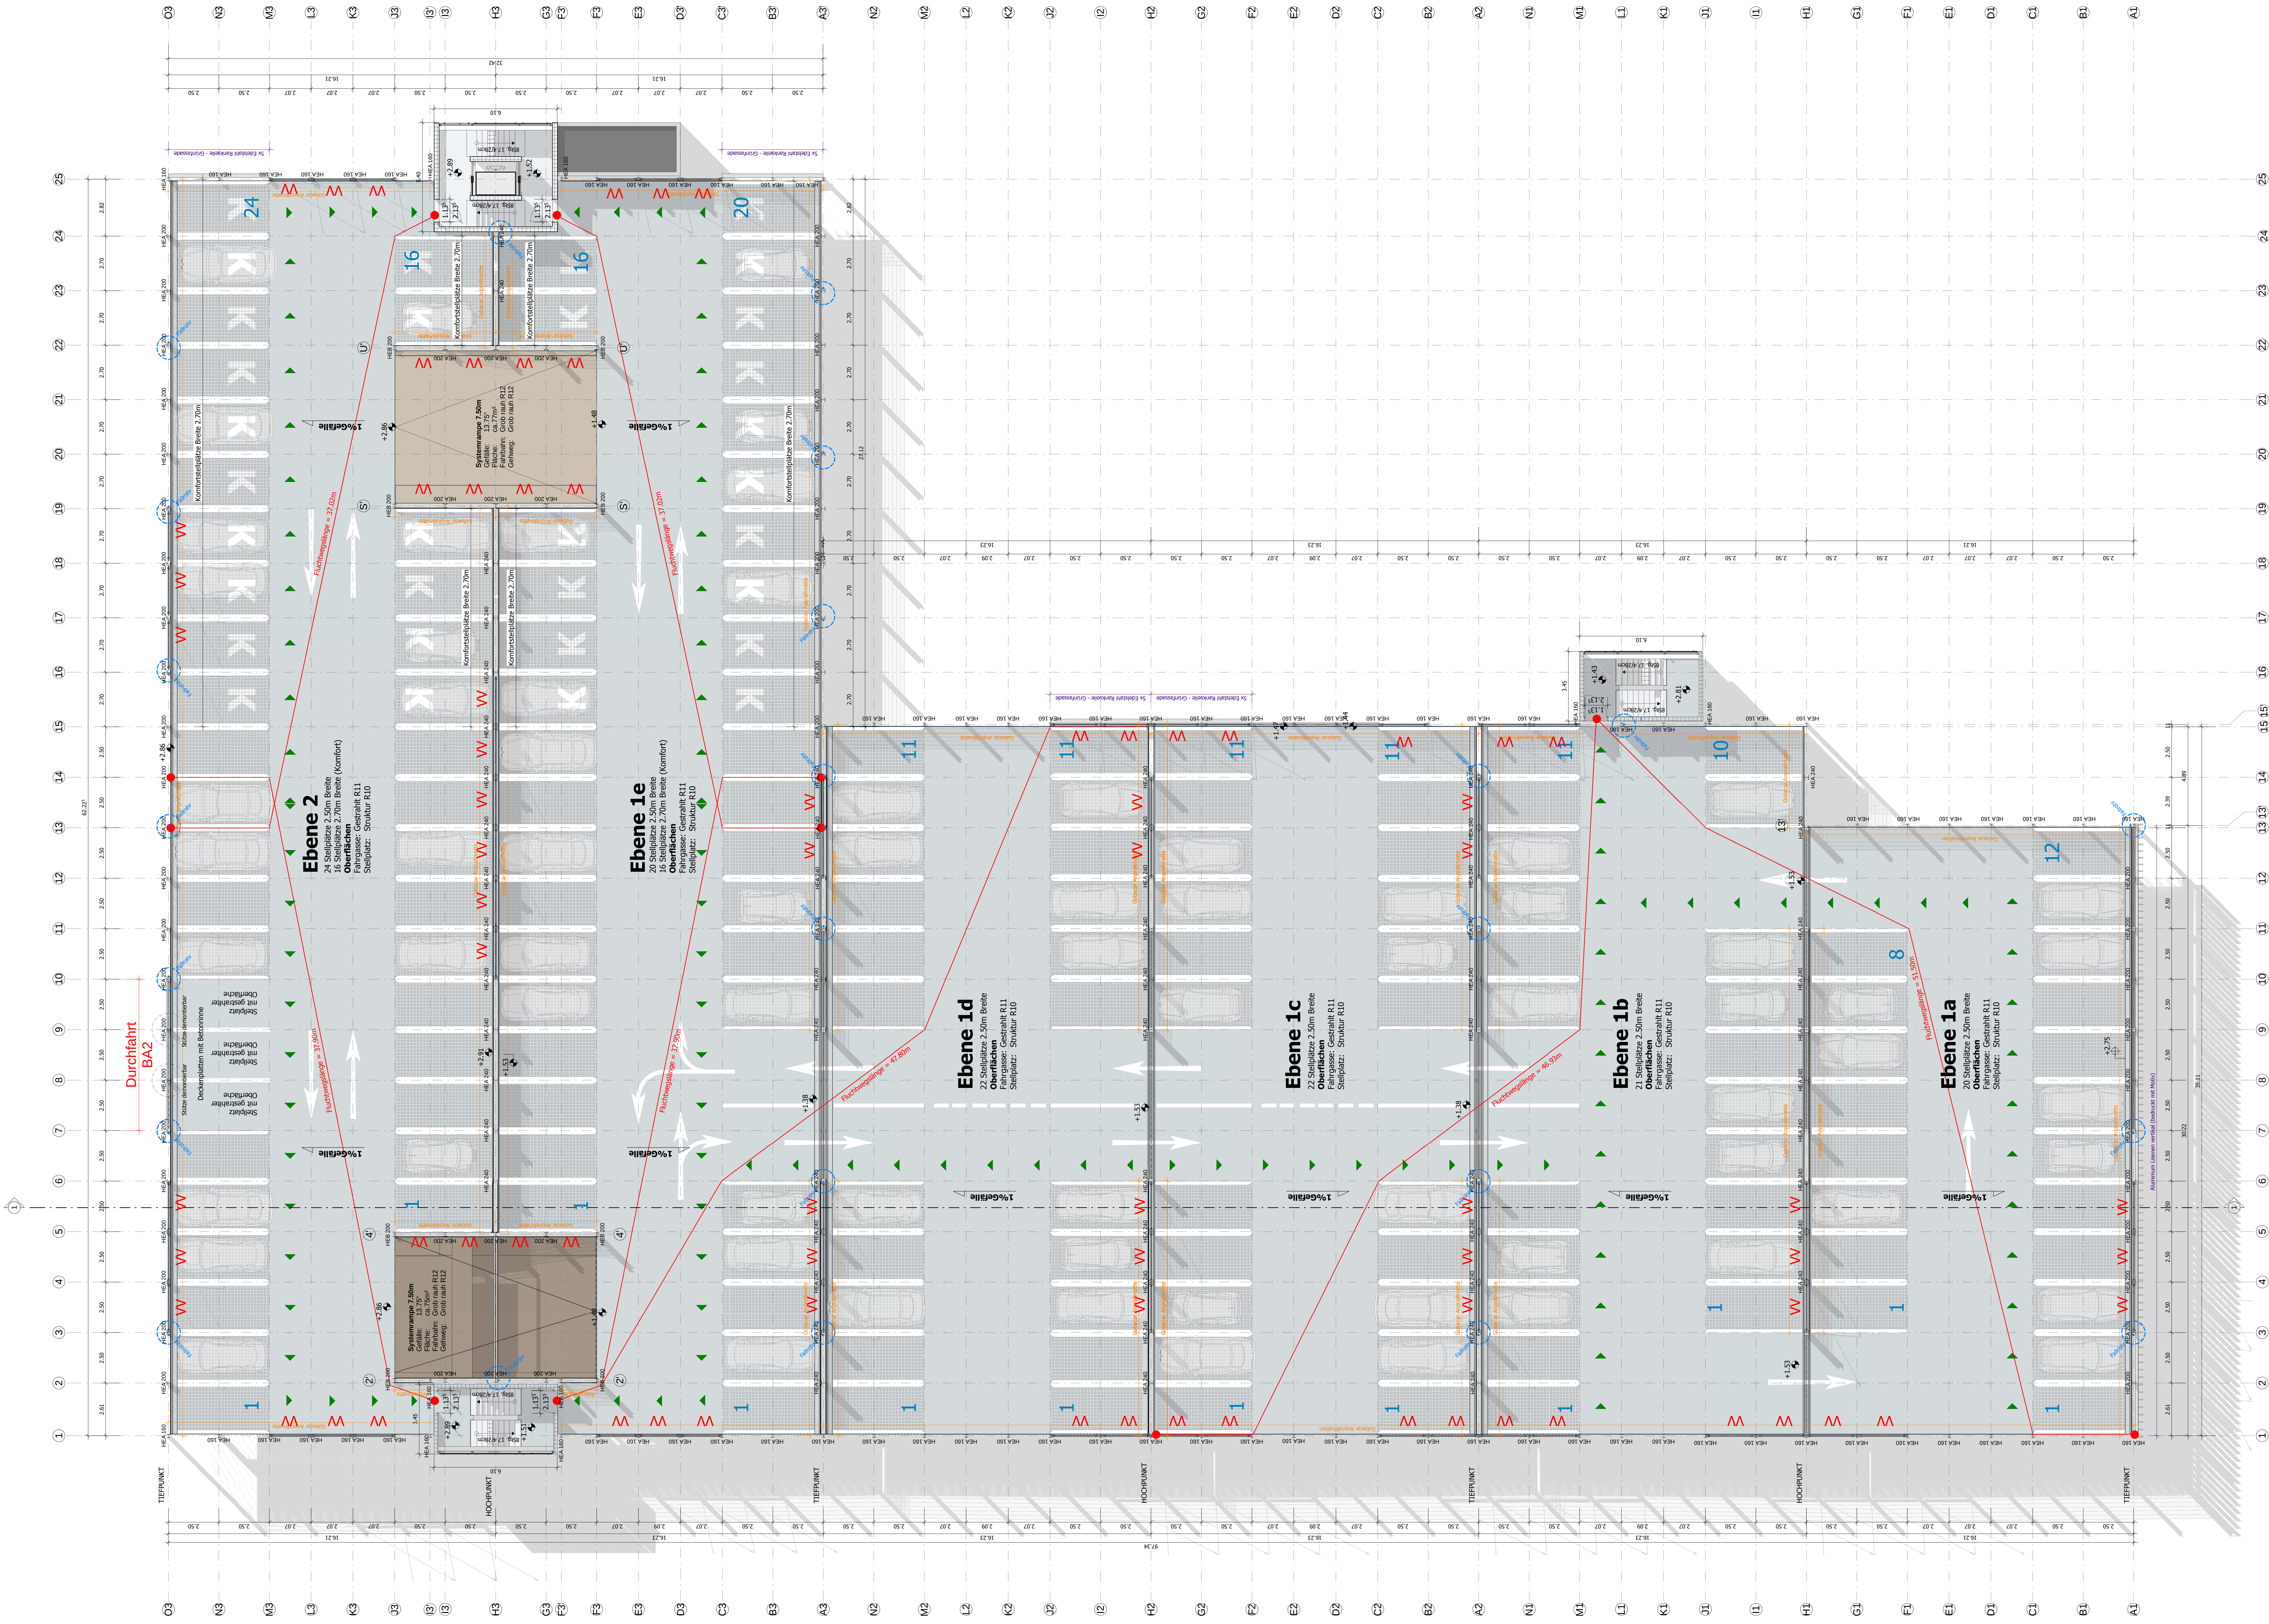

Nachbarn:	
Flurstück 2180 + 2180/2 + 2180/4 + 2180/5 + 2180/6 + 2180/7 + 2180/8	
Gewerbelau Amberg GmbH	
Gaßfabrikstraße 16	
92224 Amberg	
Unterschrift:	
Bauherr:	
Institutional Investment Partners GmbH	
Hamburger Allee 45	
60486 Frankfurt	
Unterschrift:	
Vertreter:	
E&G Funds & Asset Management GmbH	
Herr Schumann / Herr Sautenmaier	
Börsenplatz 1	
70174 Stuttgart	
Entwurfsverfasser:	
GOLDBECK Ost GmbH	
Niederlassung Nürnberg	
vertreten durch: Dipl.-Ing. (FH) Architekt Jürgen Taubmann	
Frauenwehnerstraße 15	
D-91058 Erlangen	
Grundstück:	
Gemeinde: Amberg	Flurstück: 2180/3, 2180/5, 2180/6,
Gemarkung: Amberg	2214/15, 2214/20, 2214/21,
Bauort: Marienstraße / Emailfabrikstraße, 92224 Amberg	2214/26, 2214/27



BAUANTRAG	
gez.: 20.10.2017	T. Pöltner
geprüft: 1:100	
Projekt	
Parkhaus Amberg	
NB1030	
Grundriss 1 + 2	
Phase	Planer
4	OP
Ebene	GR
XX	00101