


Plan: Universität, all. Eigentum der GDBECK. Gezeigt wird die unterzeichnete Variante.
Die Stadt Nürnberg hat die GDBECK GmbH beauftragt, das Projekt zu realisieren.
Copyright by GDBECK GmbH.

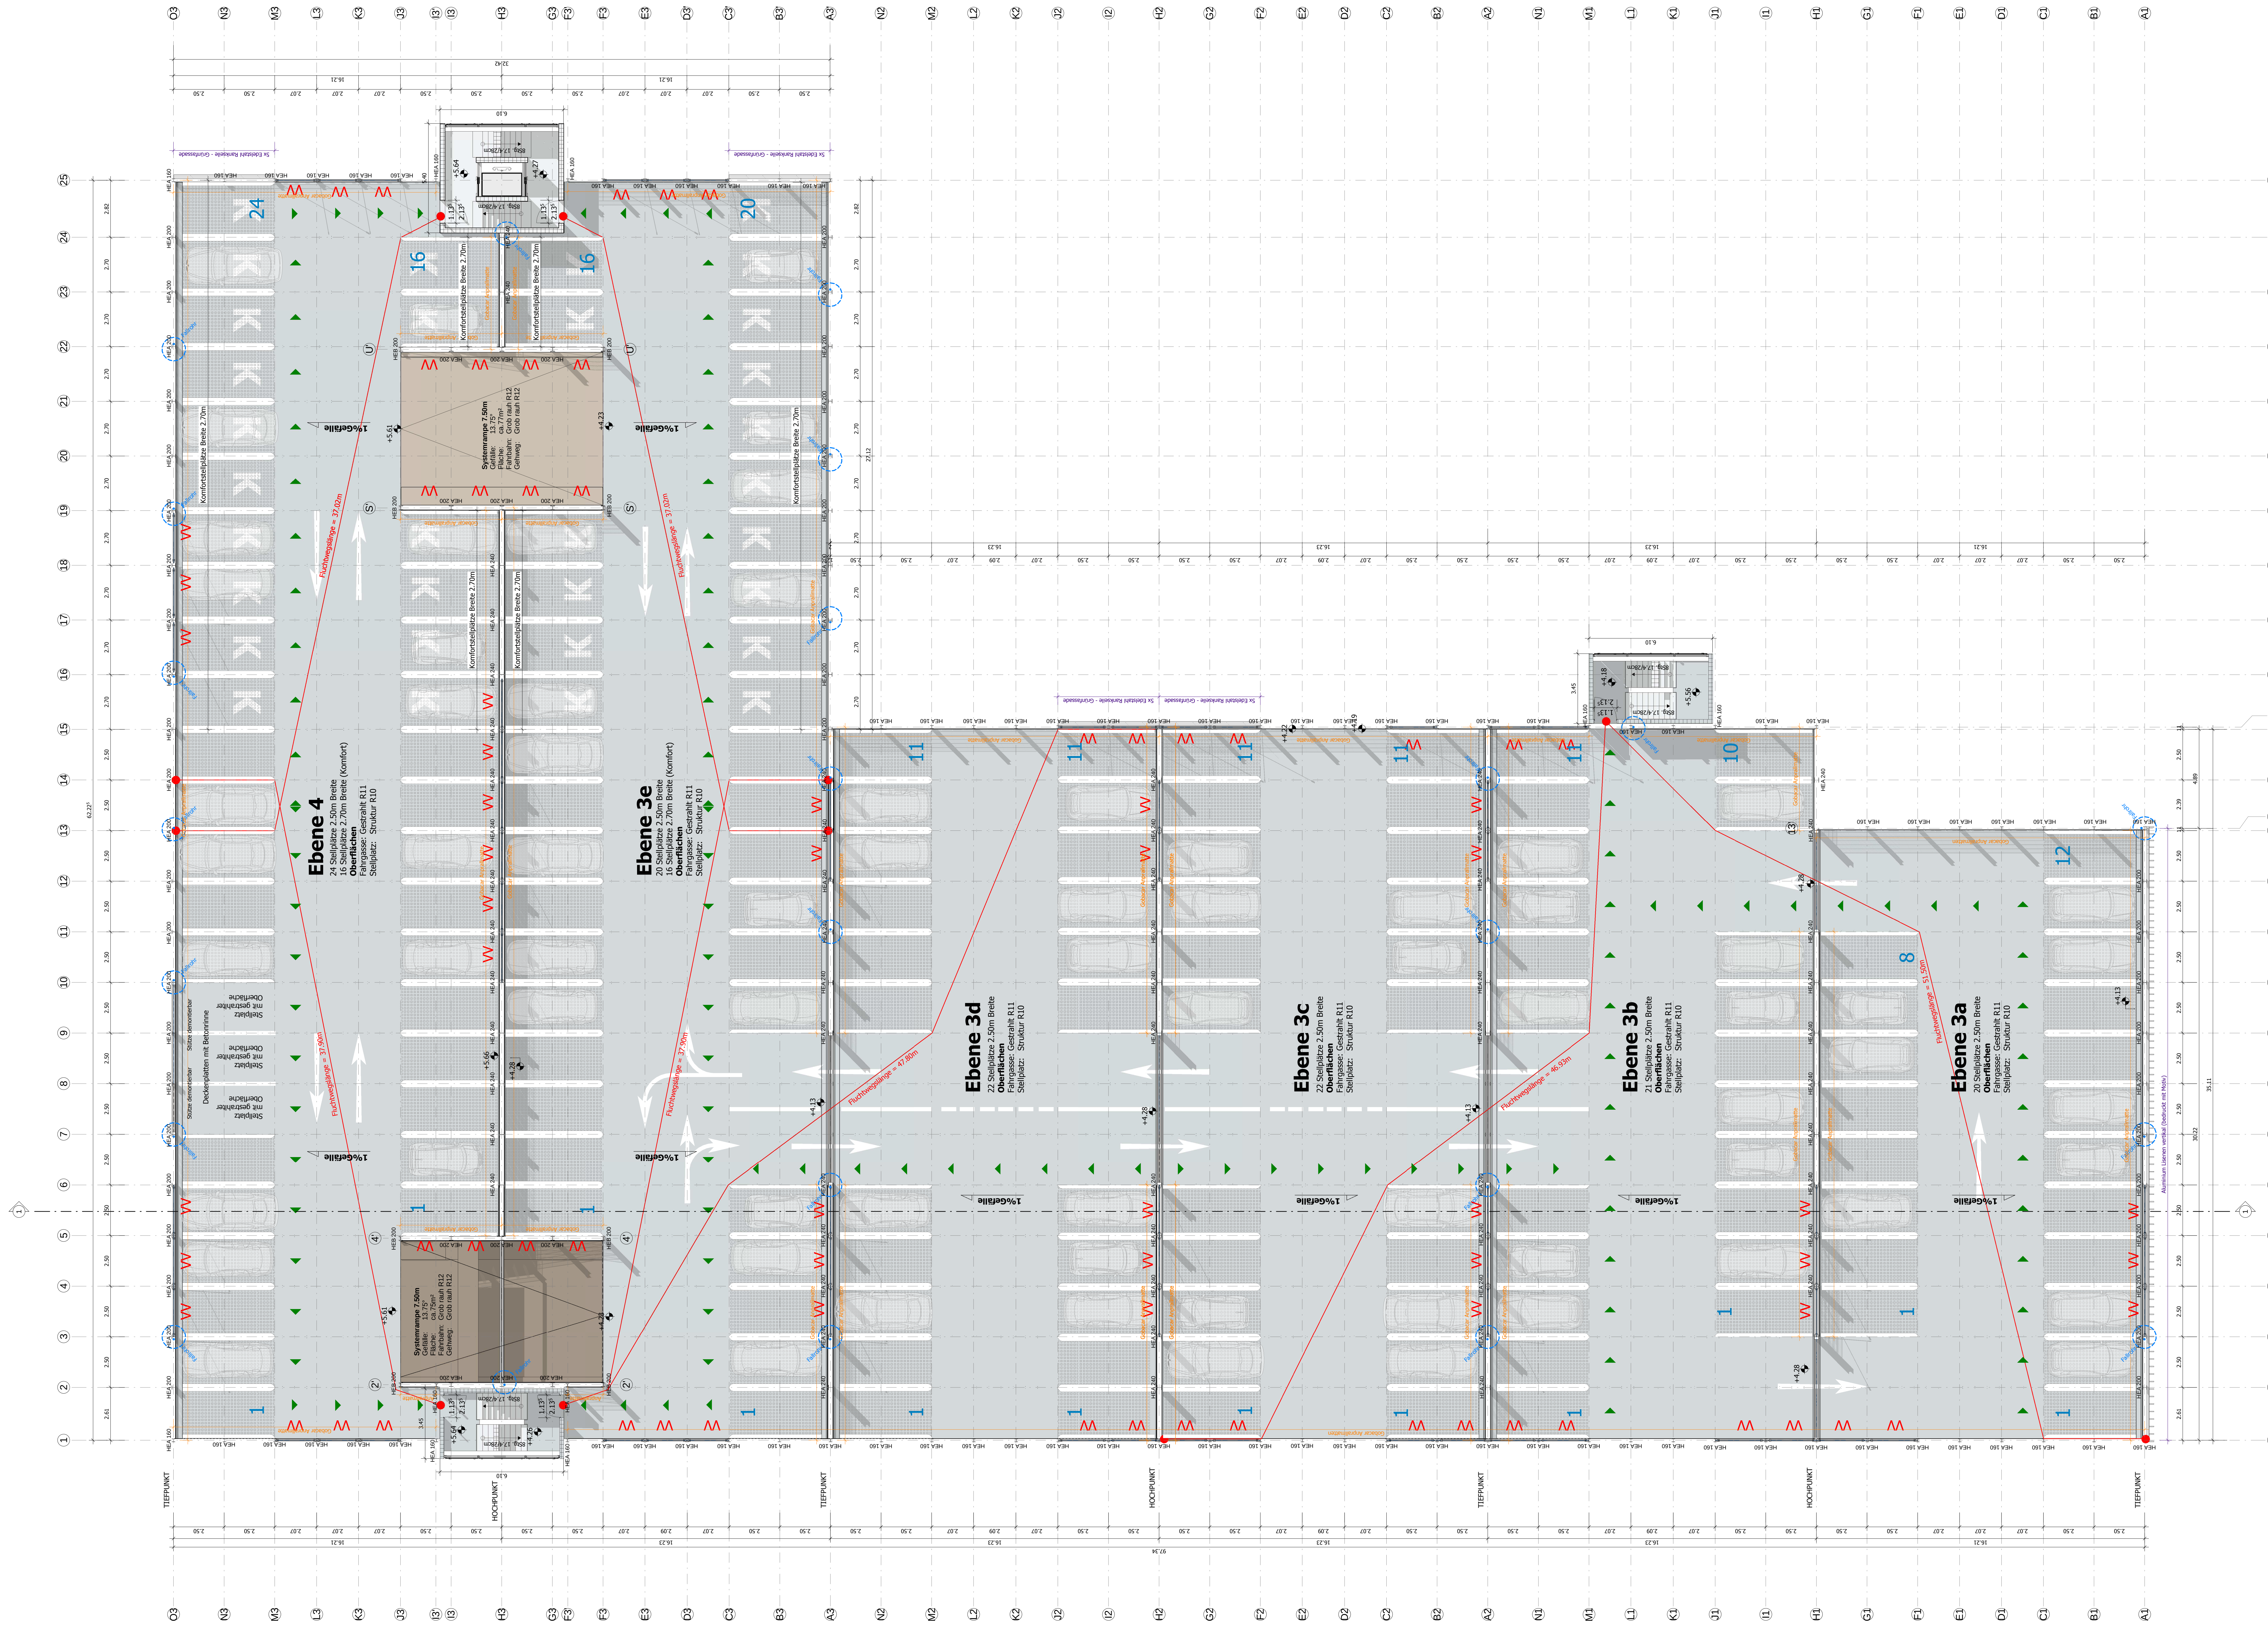

Nachbarn:	
Flurstück 2180 + 2180/2 + 2180/4 + 2180/5 + 2180/6 + 2180/7 + 2180/8	
Gewerbbau Amberg GmbH	
Gesellschaft 16	
92224 Amberg	
Unterschrift:	
Unterschrift:	
Bauherr:	
Institutional Investment Partners GmbH	
Hamburger Allee 45	
60486 Frankfurt	
Unterschrift:	
Vertreter:	
E&G Funds & Asset Management GmbH	
Herr Schumann / Herr Sautermeister	
Börsenplatz 1	
70174 Stuttgart	
Unterschrift:	
Entwurfsverfasser:	
GOLDBECK Ost GmbH	
Niederlassung Nürnberg	
vertreten durch: Dipl.-Ing. (FH) Architekt Jürgen Taubmann	
Frauenweihenstraße 15	
D-91058 Erlangen	
Grundstück:	
Gemeinde: Amberg	Flurstück: 2180/3, 2180/5, 2180/6,
Gemarkung: Amberg	2214/19, 2214/20, 2214/21,
Bauort: Marienstraße / Emailfabrikstraße, 92224 Amberg	2214/26, 2214/27



BAUANTRAG		
gez.: 20.10.2017	T.Pöhlner	
geprüft: 1:100		
Projekt	Auftrag Nr. NB1030	
Parkhaus Amberg		
Planinhalt	Grundriss Ebene 3 + 4	
Phase	Planer	Art
4	OP	GR
Ebene	laufende Nr.	Index
XX	00102	